
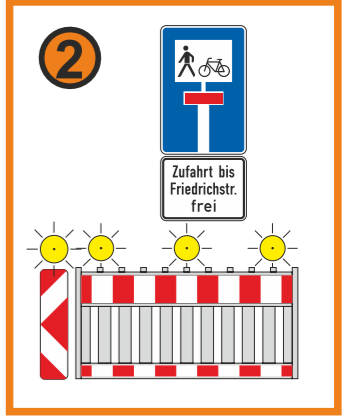
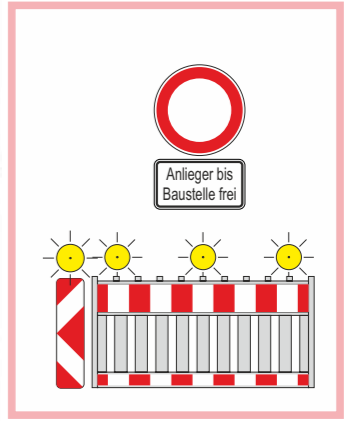
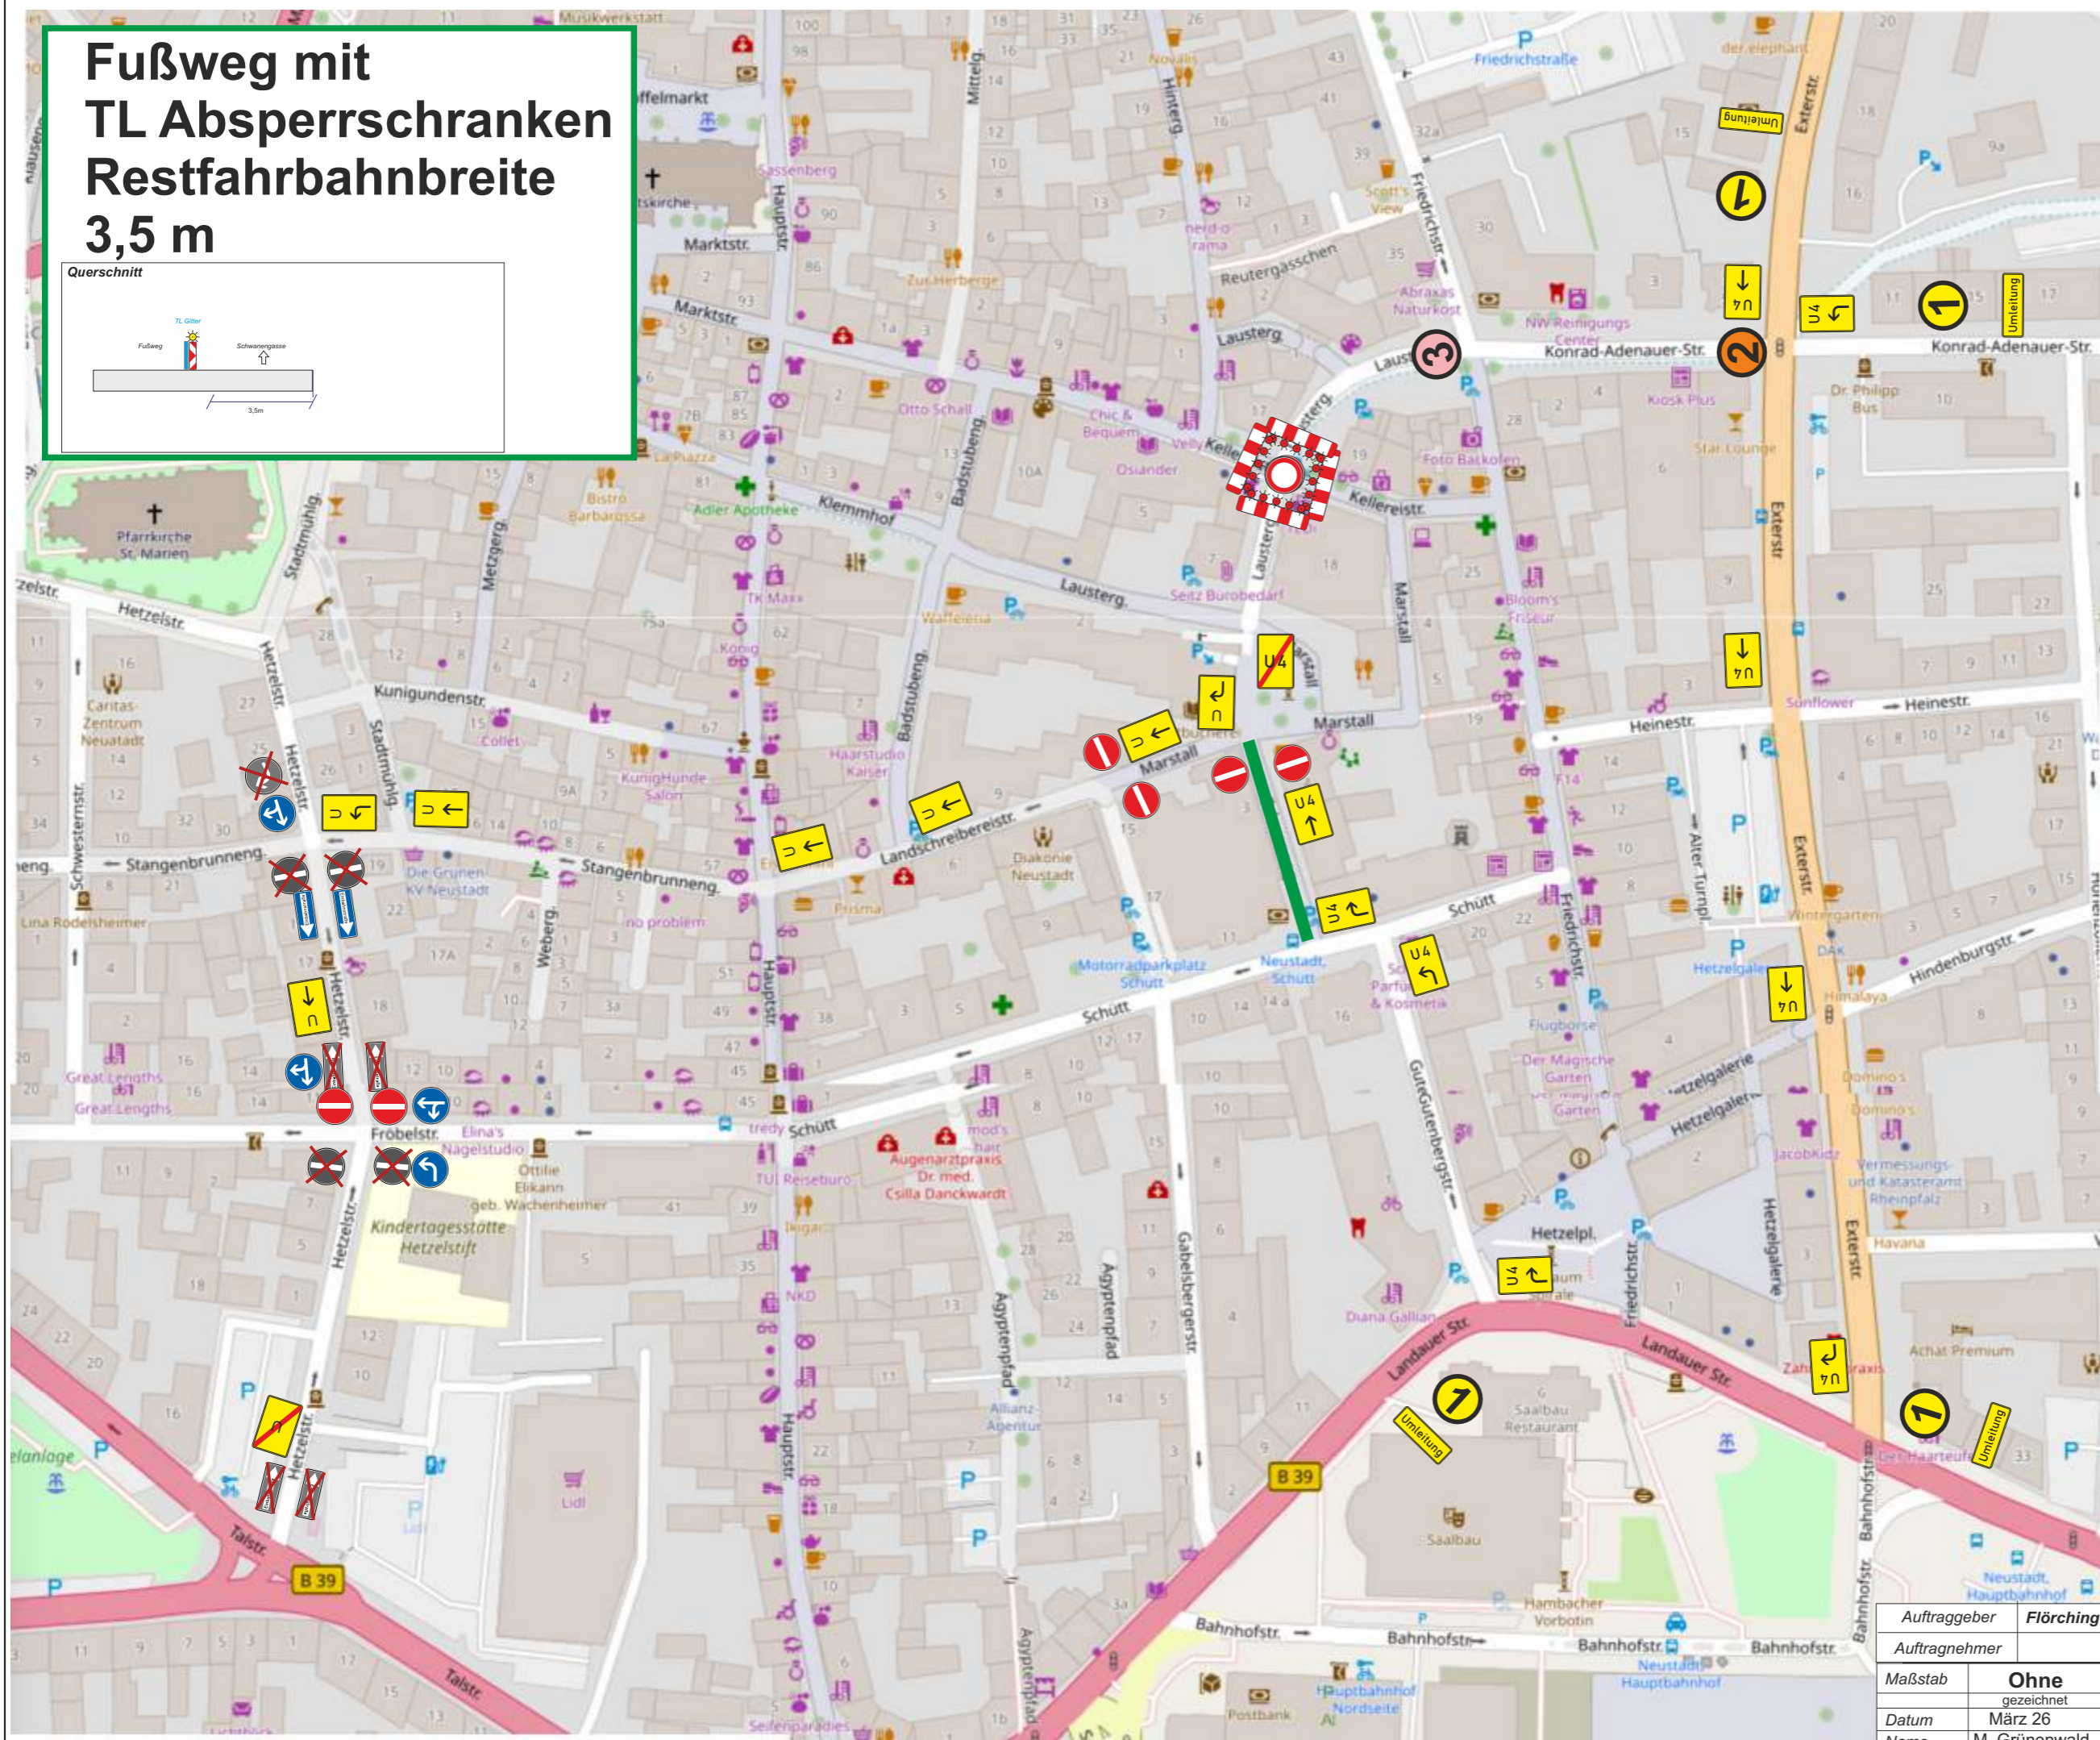


Fußweg mit TL Absperrschranken Restfahrbahnbreite 3,5 m

Querschnitt

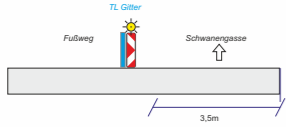

1

Zufahrt


Klemmhof


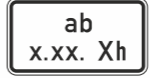
U4 folgen

Schildhöhe: 1250 mm
 Schildbreite: 1600 mm
 Schriftgröße: 126 mm

Auftraggeber	Flörchinger GmbH	
Auftragnehmer	GRÜNENWALD	
Maßstab	Ohne gezeichnet	Blatt Nr. 1 geprüft
Datum	März 26	
Name	M. Grünwald	



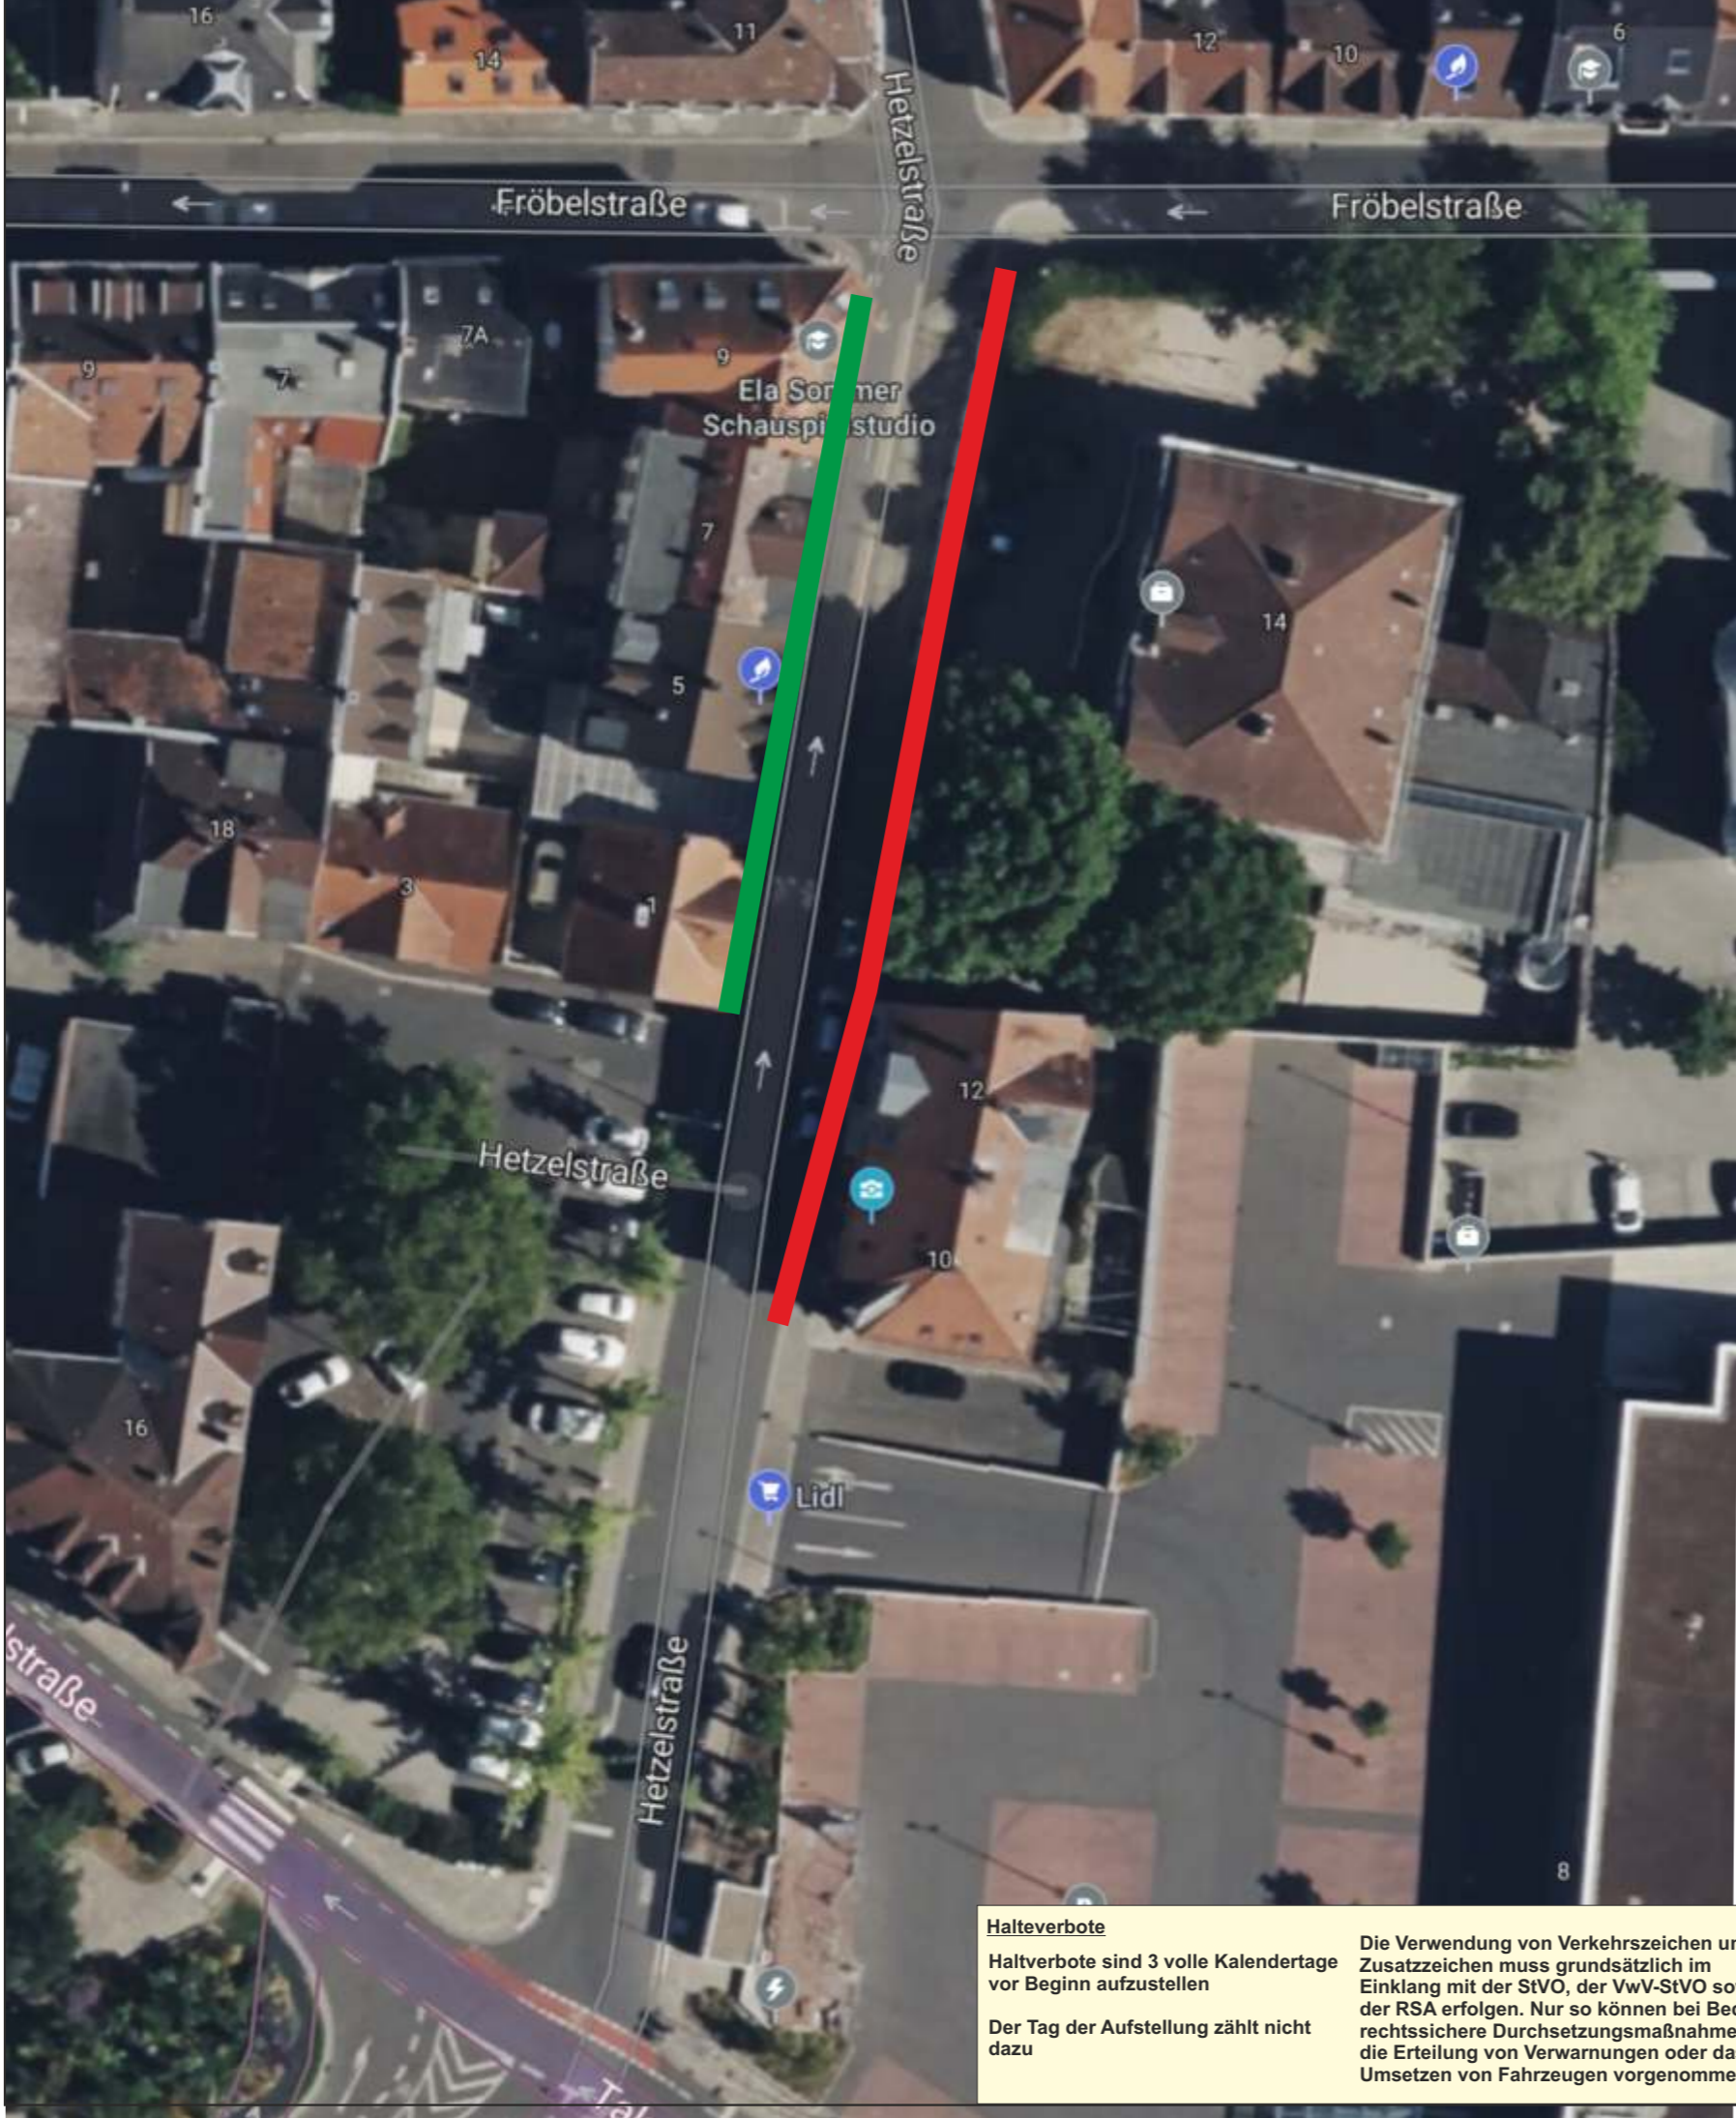

2 x  283-10
-20
 1040-34

2 x  283-11
-21
 1040-34

Halteverbote
Halteverbote sind 3 volle Kalendertage vor Beginn aufzustellen
Der Tag der Aufstellung zählt nicht dazu

Die Verwendung von Verkehrszeichen und Zusatzzeichen muss grundsätzlich im Einklang mit der StVO, der VwV-StVO sowie der RSA erfolgen. Nur so können bei Bedarf rechtssichere Durchsetzungsmaßnahmen wie die Erteilung von Verwarnungen oder das Umsetzen von Fahrzeugen vorgenommen werden.

Es sind StVO-konforme Zusatzzeichen anzubringen.
Das Anbringen laminiertes Zusatzzeichen ist nicht zulässig.
Bei der Aufstellung ist ein Halterprotokoll zu erstellen.

Auftraggeber		
Auftragnehmer		
Maßstab	Ohne gezeichnet	Blatt Nr. 1 geprüft
Datum		
Name		

