

Max. Belastung Prospektzüge:

EZ: 500kg

HKZ: 300kg


Max. Höhe: 13500mm

Min. Höhe: 500mm

Portalbrücke:

Max. Höhe: 6500mm

Min. Höhe: 1800mm

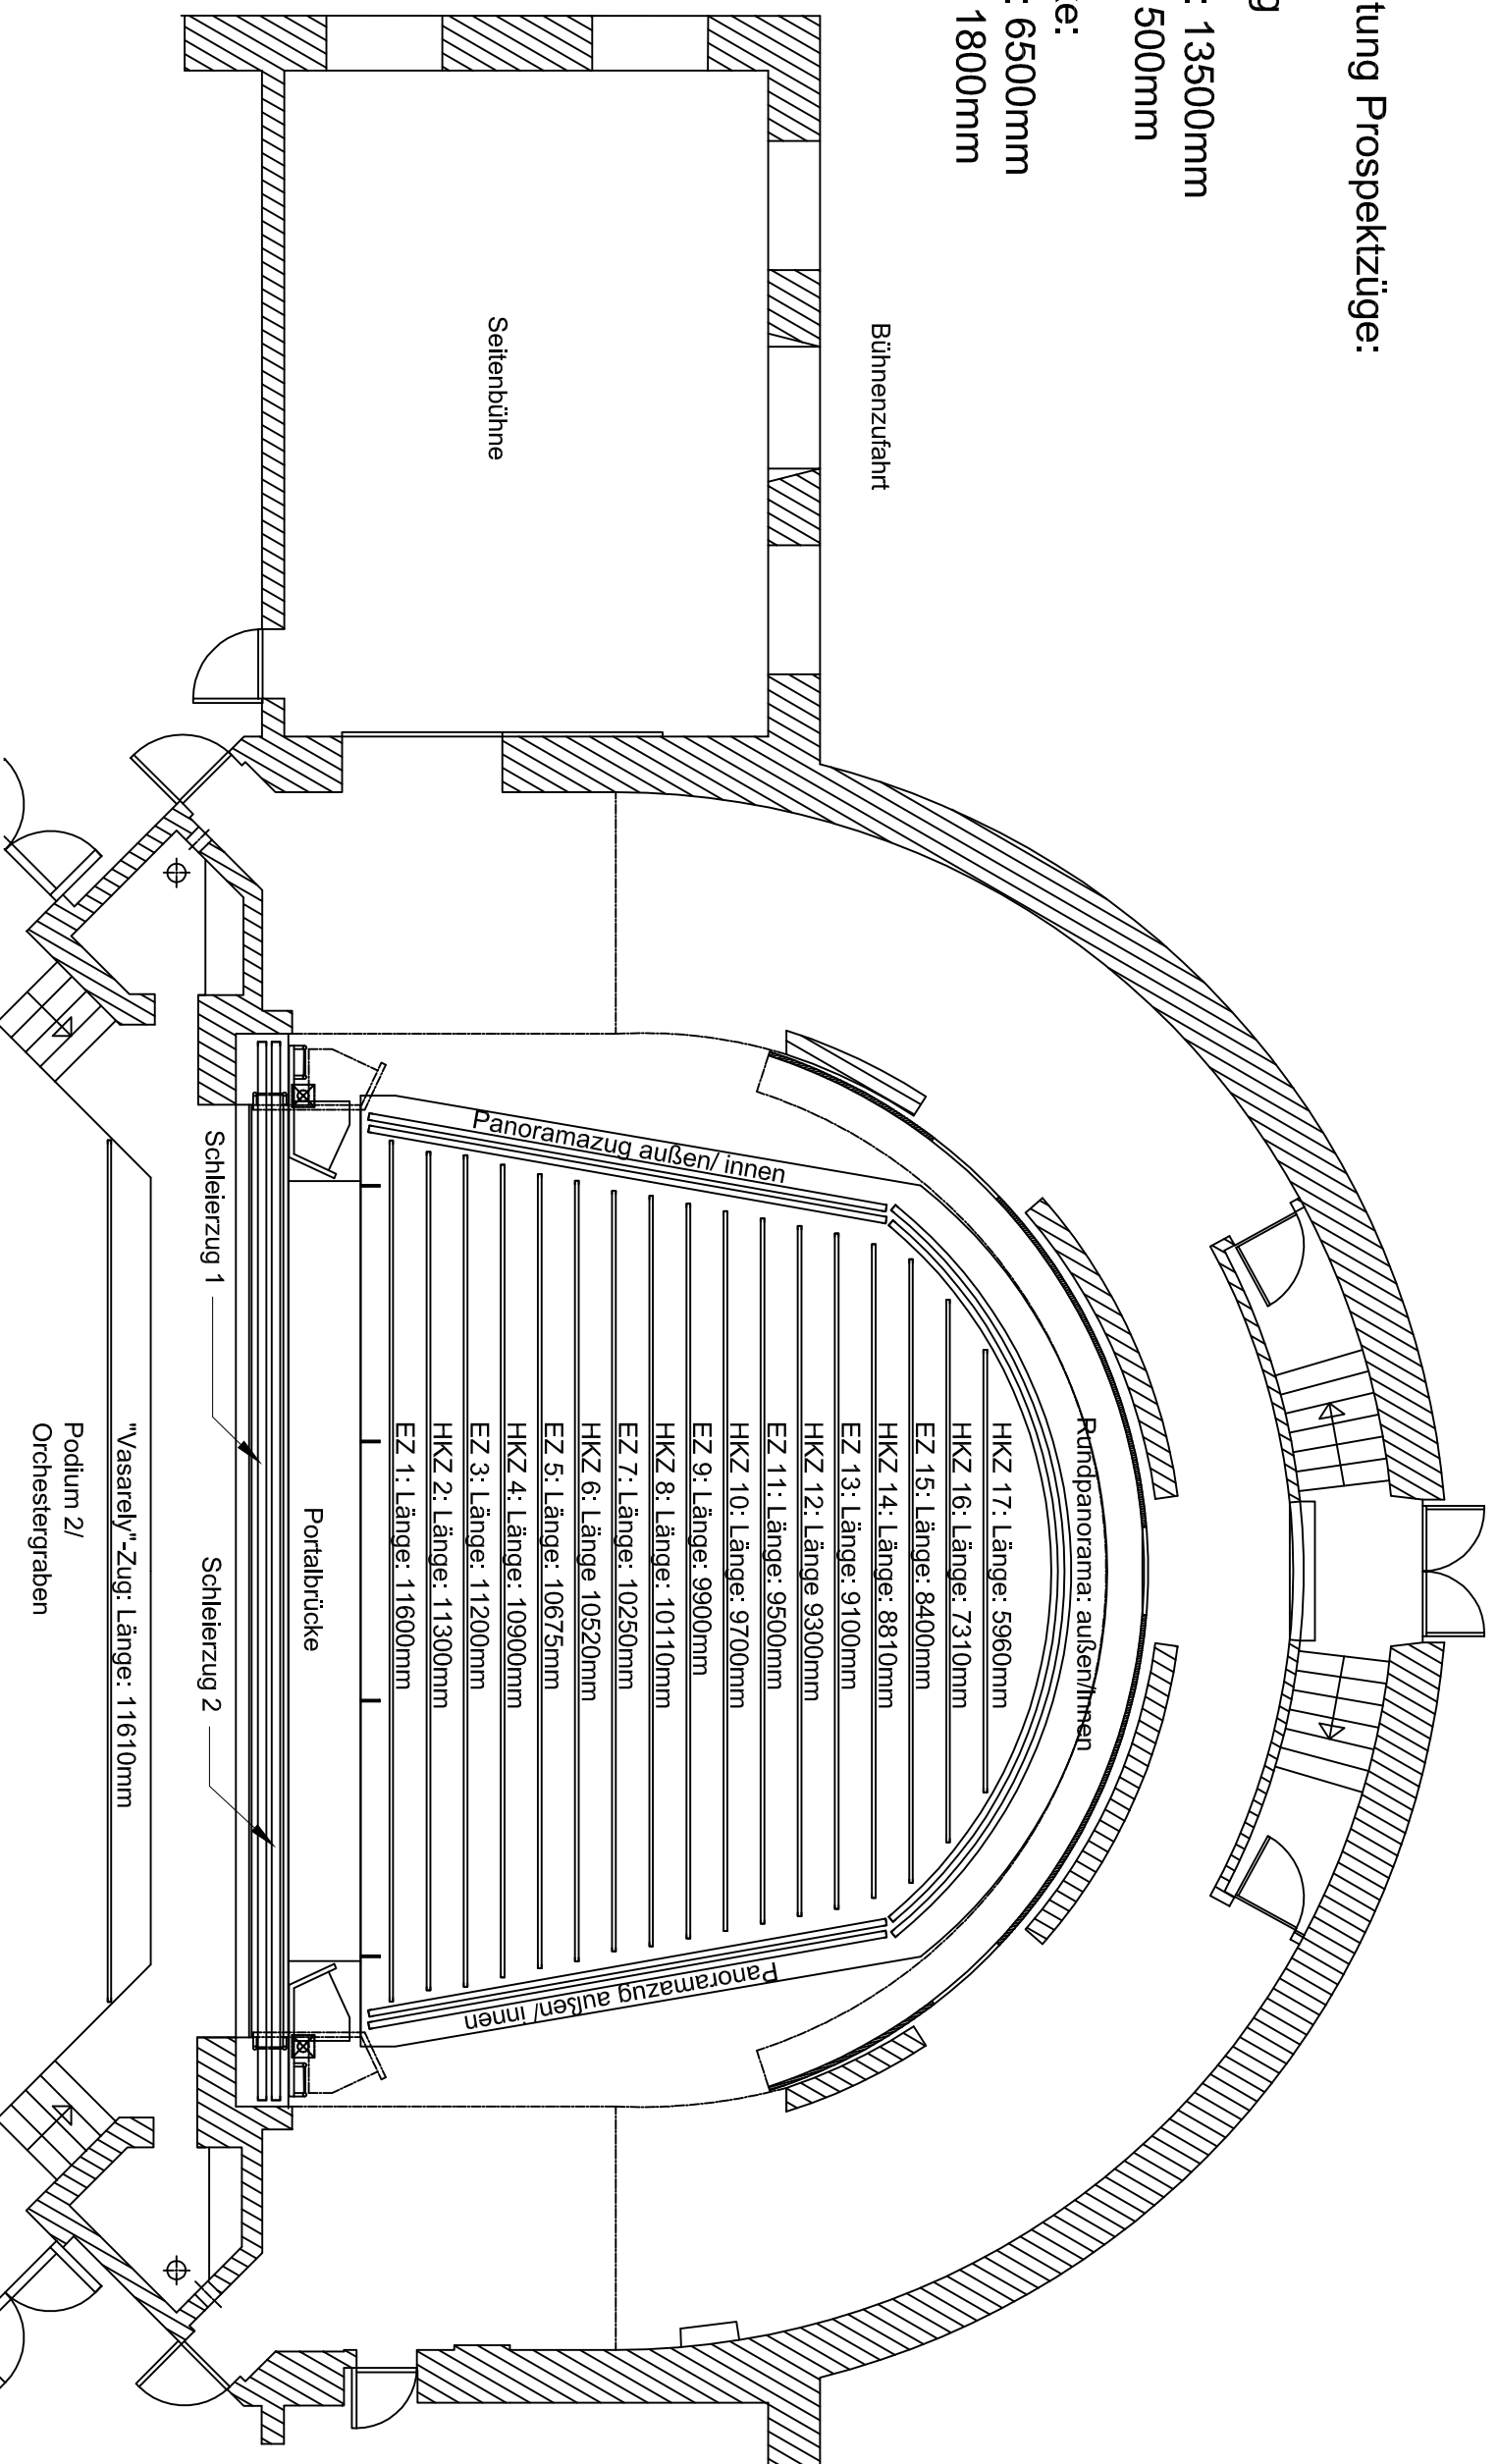

Sämtliche Maße sind vor Ort zu prüfen!

Die einschlägigen DIN-Unfallverhaltens- und Sicherheitsvorschriften sind zwingend einzuhalten! Konzeption, Entwürfe und zeichnerische Darstellung unterliegen dem Urheberrecht. Änderungen oder weitergehende Nutzung sind unzulässig.

Maßstab:

1:100

Zeichnung:

3/2010-A3

@ DIN A3
Verwendungsbereich:
Theater- und
Veranstaltungstechnik

Projekt:

Saalbau: OM

Datum: 22.02.2010

Tourist, Kongress und Saalbau
GmbH

Maße in mm.

Bahnhofstraße 1

Zeichnung erstellt:
Ing. Thilo Buße B.Eng

67434 Neustadt/Weinstraße

thilo_light@web.de

Tel: 06321 / 92 68 -12

