


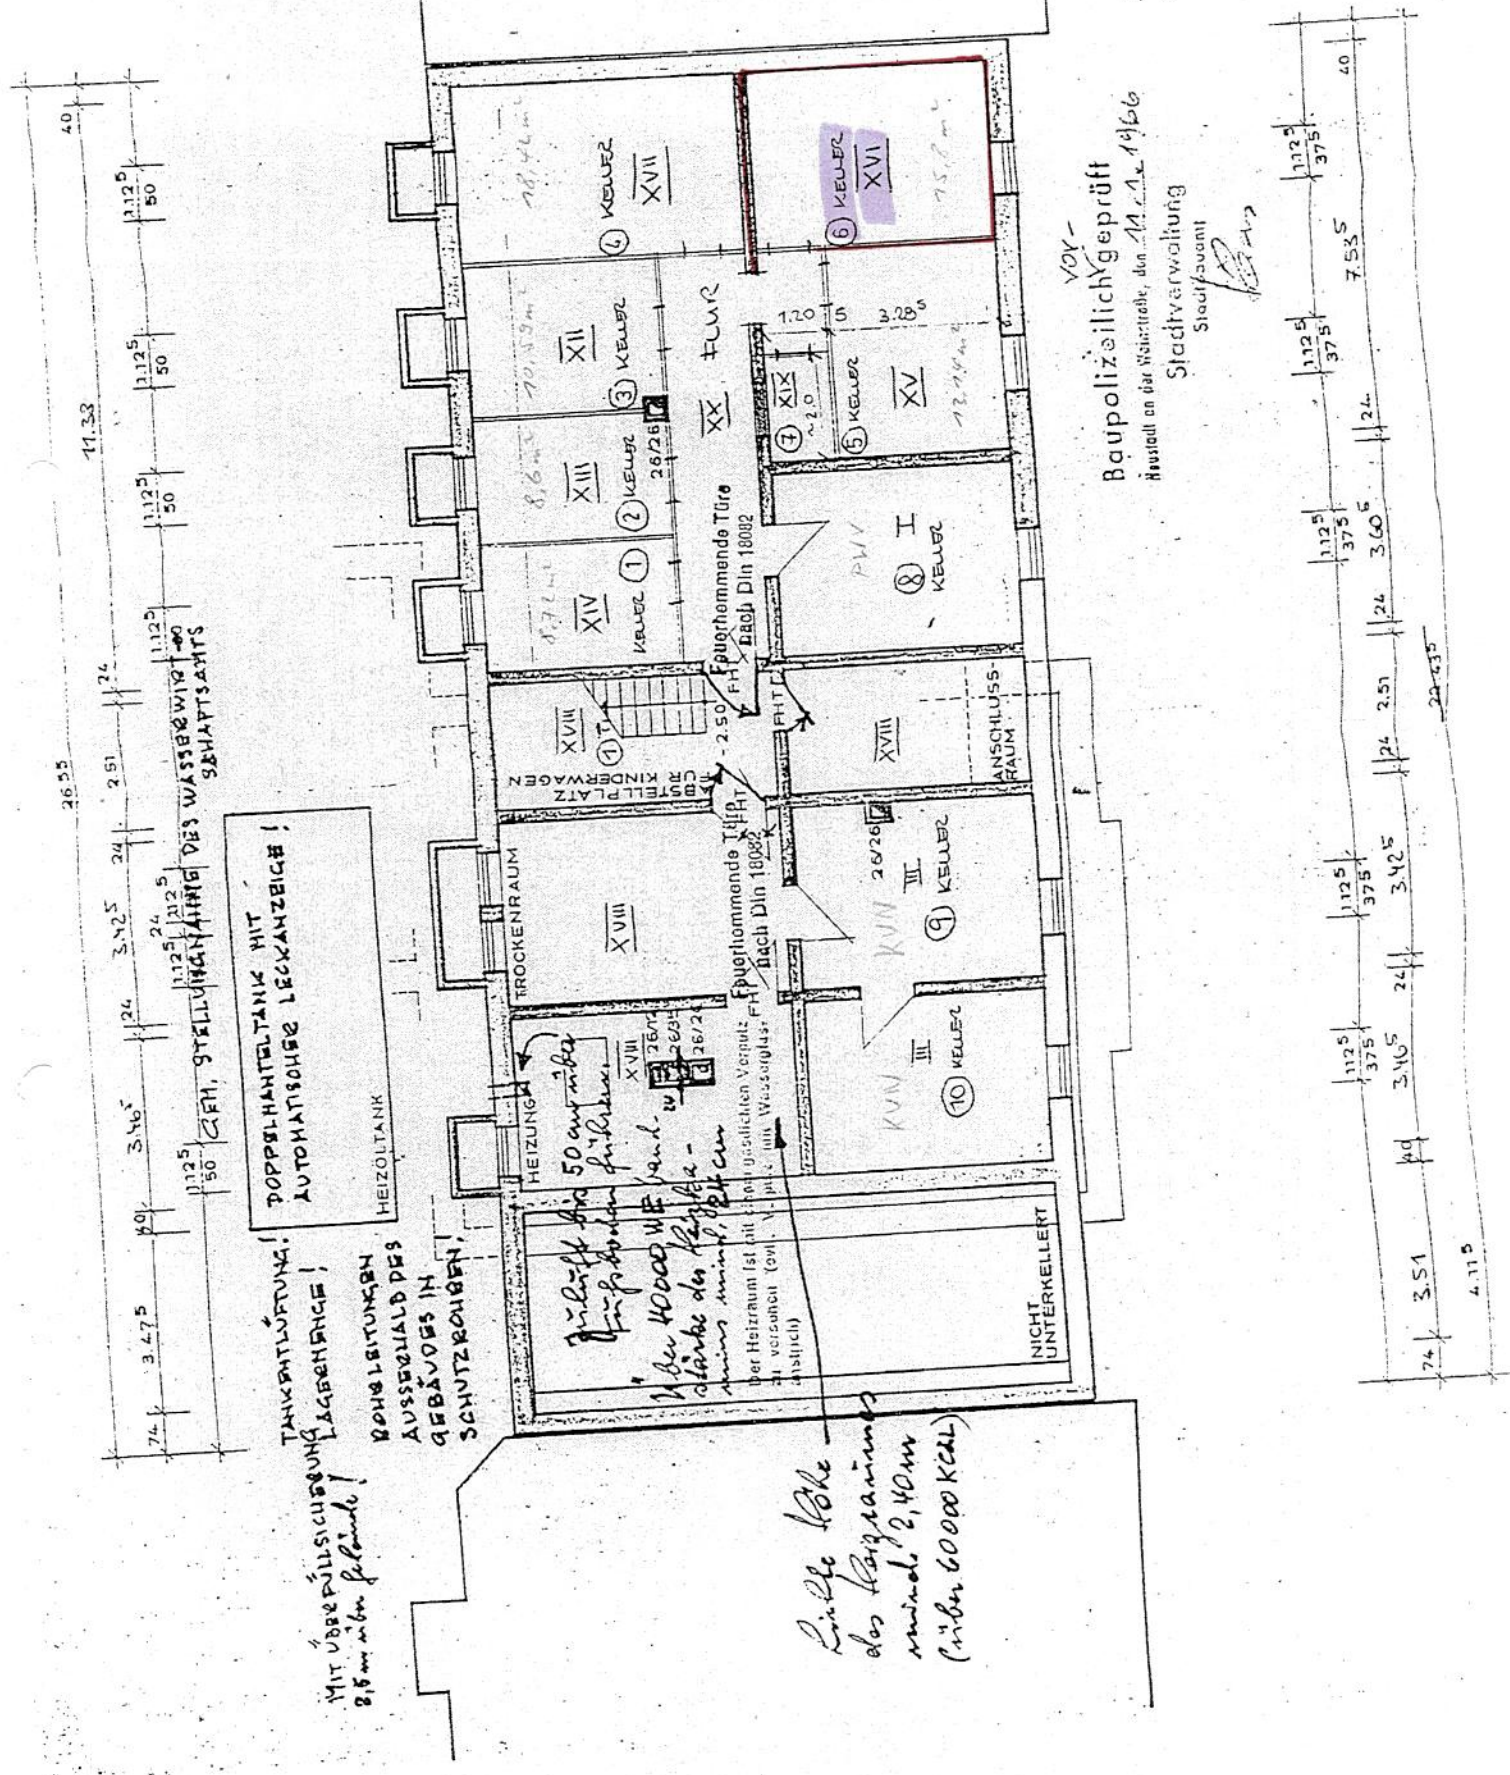

DOPPELMANTELTANK MIT AUTOMATISCHER LECKANZEIGE!

TRINKWASSERLEITUNG MIT ÜBERFÜLLSICHERUNG LAGERUNG! 2,5 m unter Gelände!

BOHRELEITUNGEN AUSSEITENS DES GEBÄUDES IN SCHUTZROHREN!

*Einläßt bis 50 cm unter Gelände
Kellerboden fließen
Über 40000 WE band. w. 26/2
stärke der Kette -
min. mind. 24 cm
Der Heizraum ist mit einem gasdichten Verputz
zu versehen (zwei 1/2" d. mit Wasserdampf
dichtend)*

*Little Höhe
des Kellers
min. 2,40 m
(über 60000 KEAL)*

Baupolizeilichgeprüft

Aufteilungsplan best

Heustall an der Weststraße 18
Stadtverwaltung
Stadtkanzlei

Heustall an der Weststraße 18
Stadtverwaltung
Stadtkanzlei
Untere Stadtkanzlei

