


SAALBAU NEUSTADT

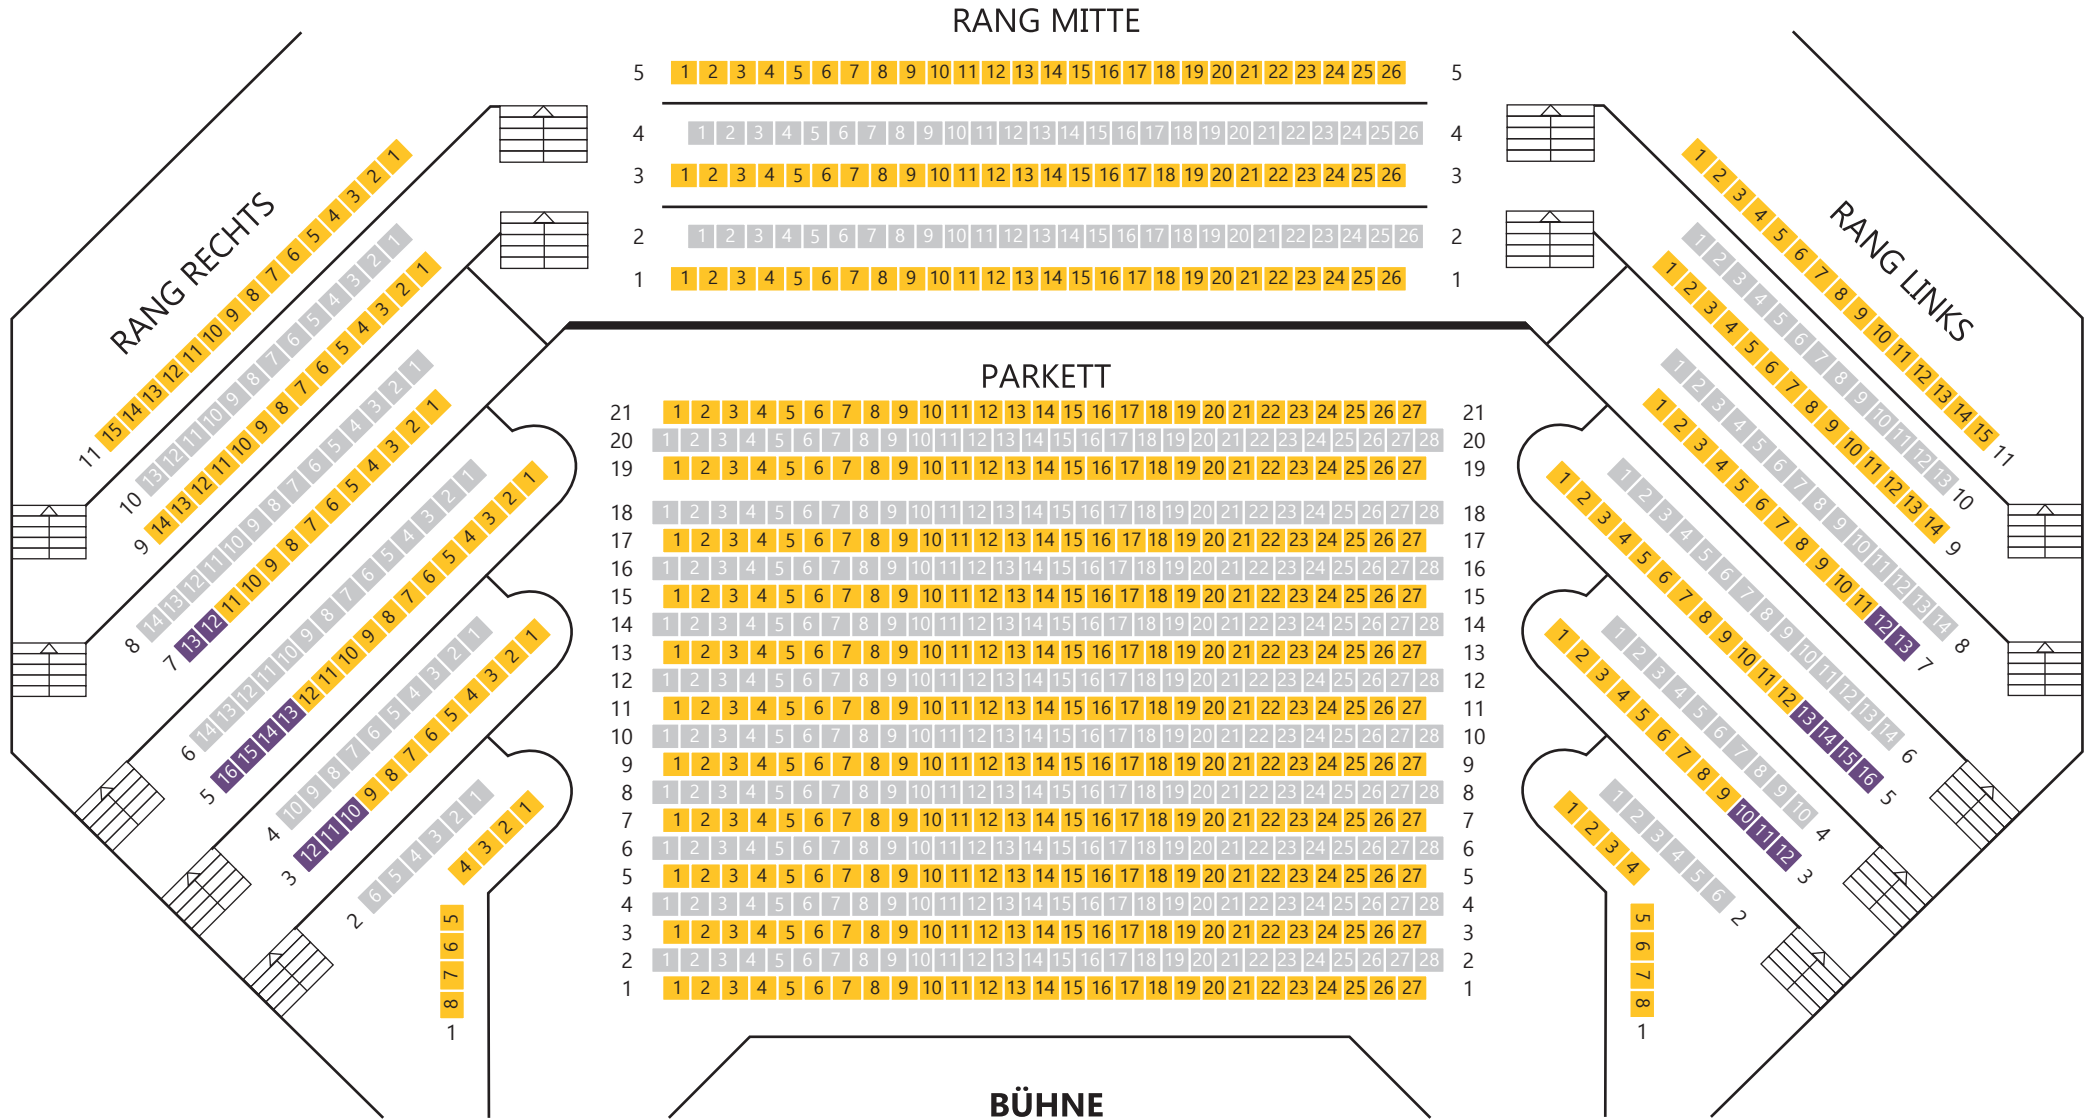

Kategorie I
Kategorie I
Eingeschränkte Sicht