



WASSERKANTE

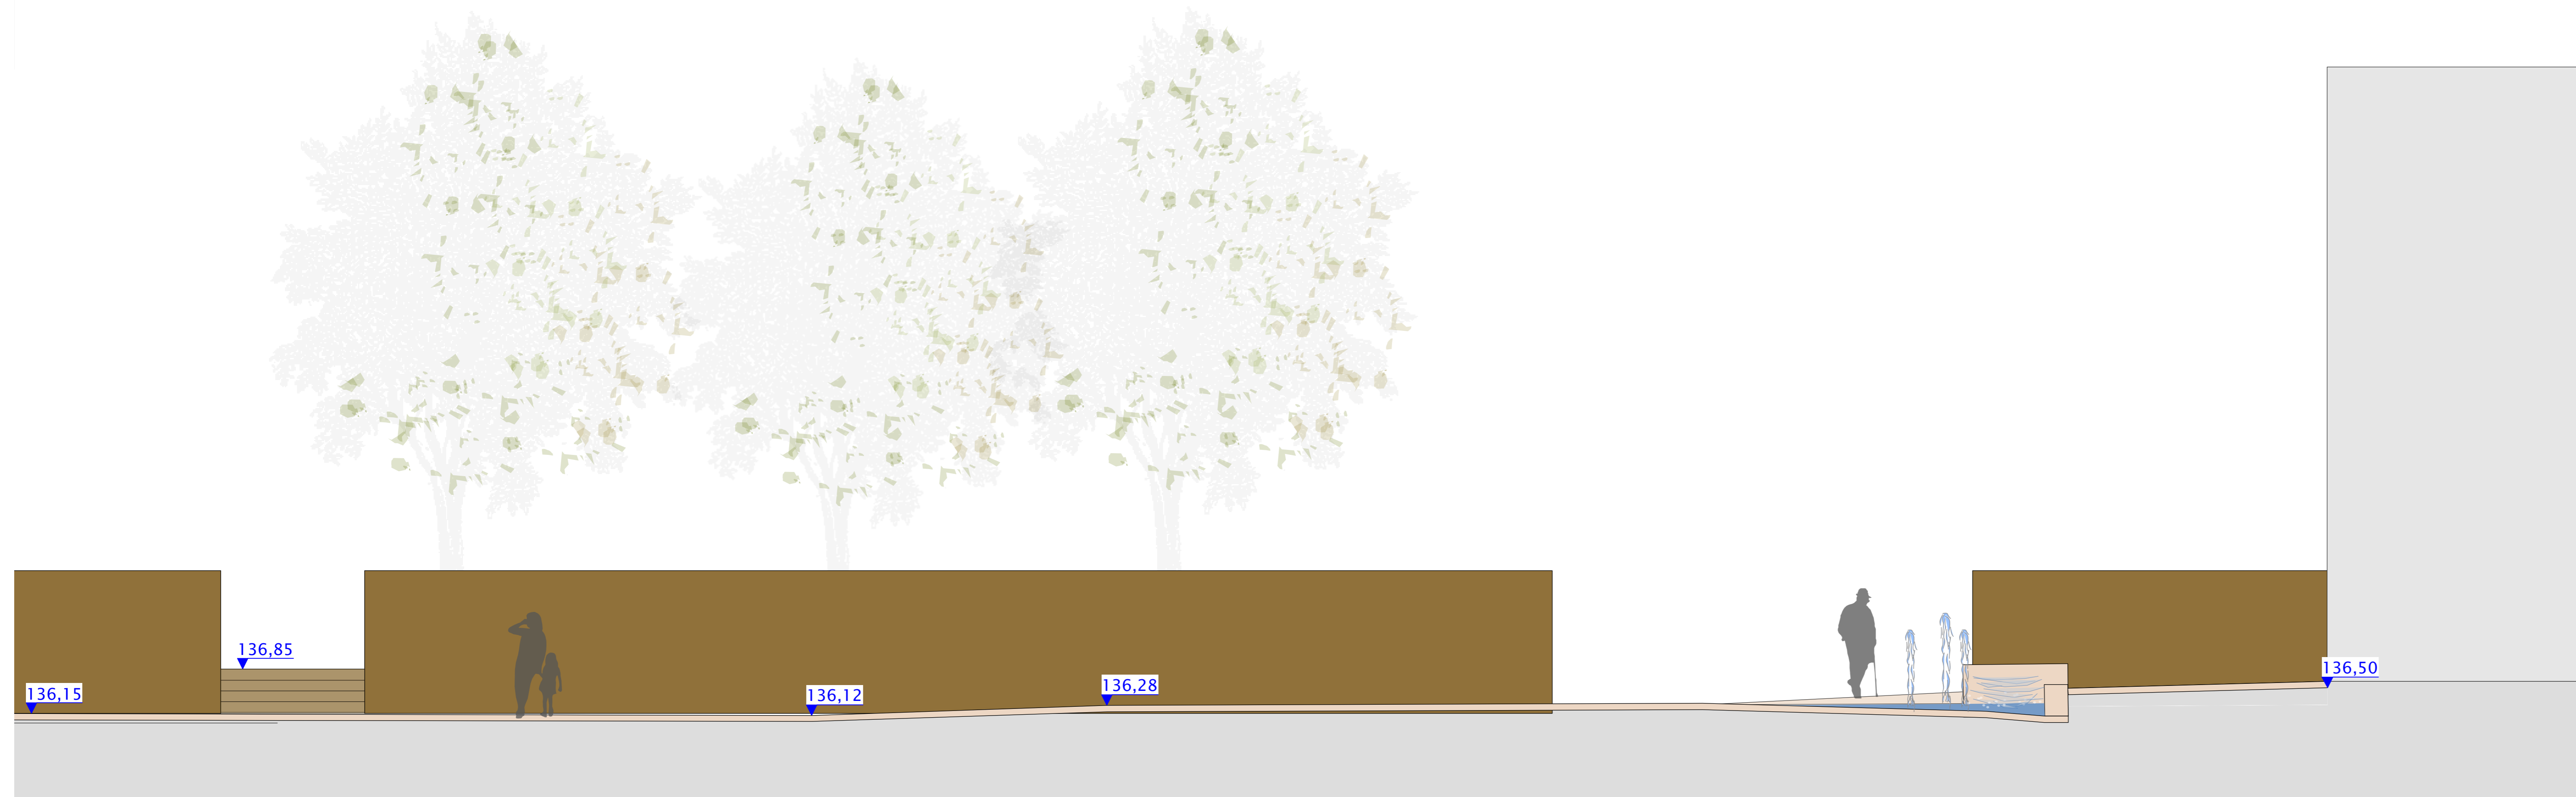


Schemaschnitt Juliusplatz Fontänenfeld – Querschnitt

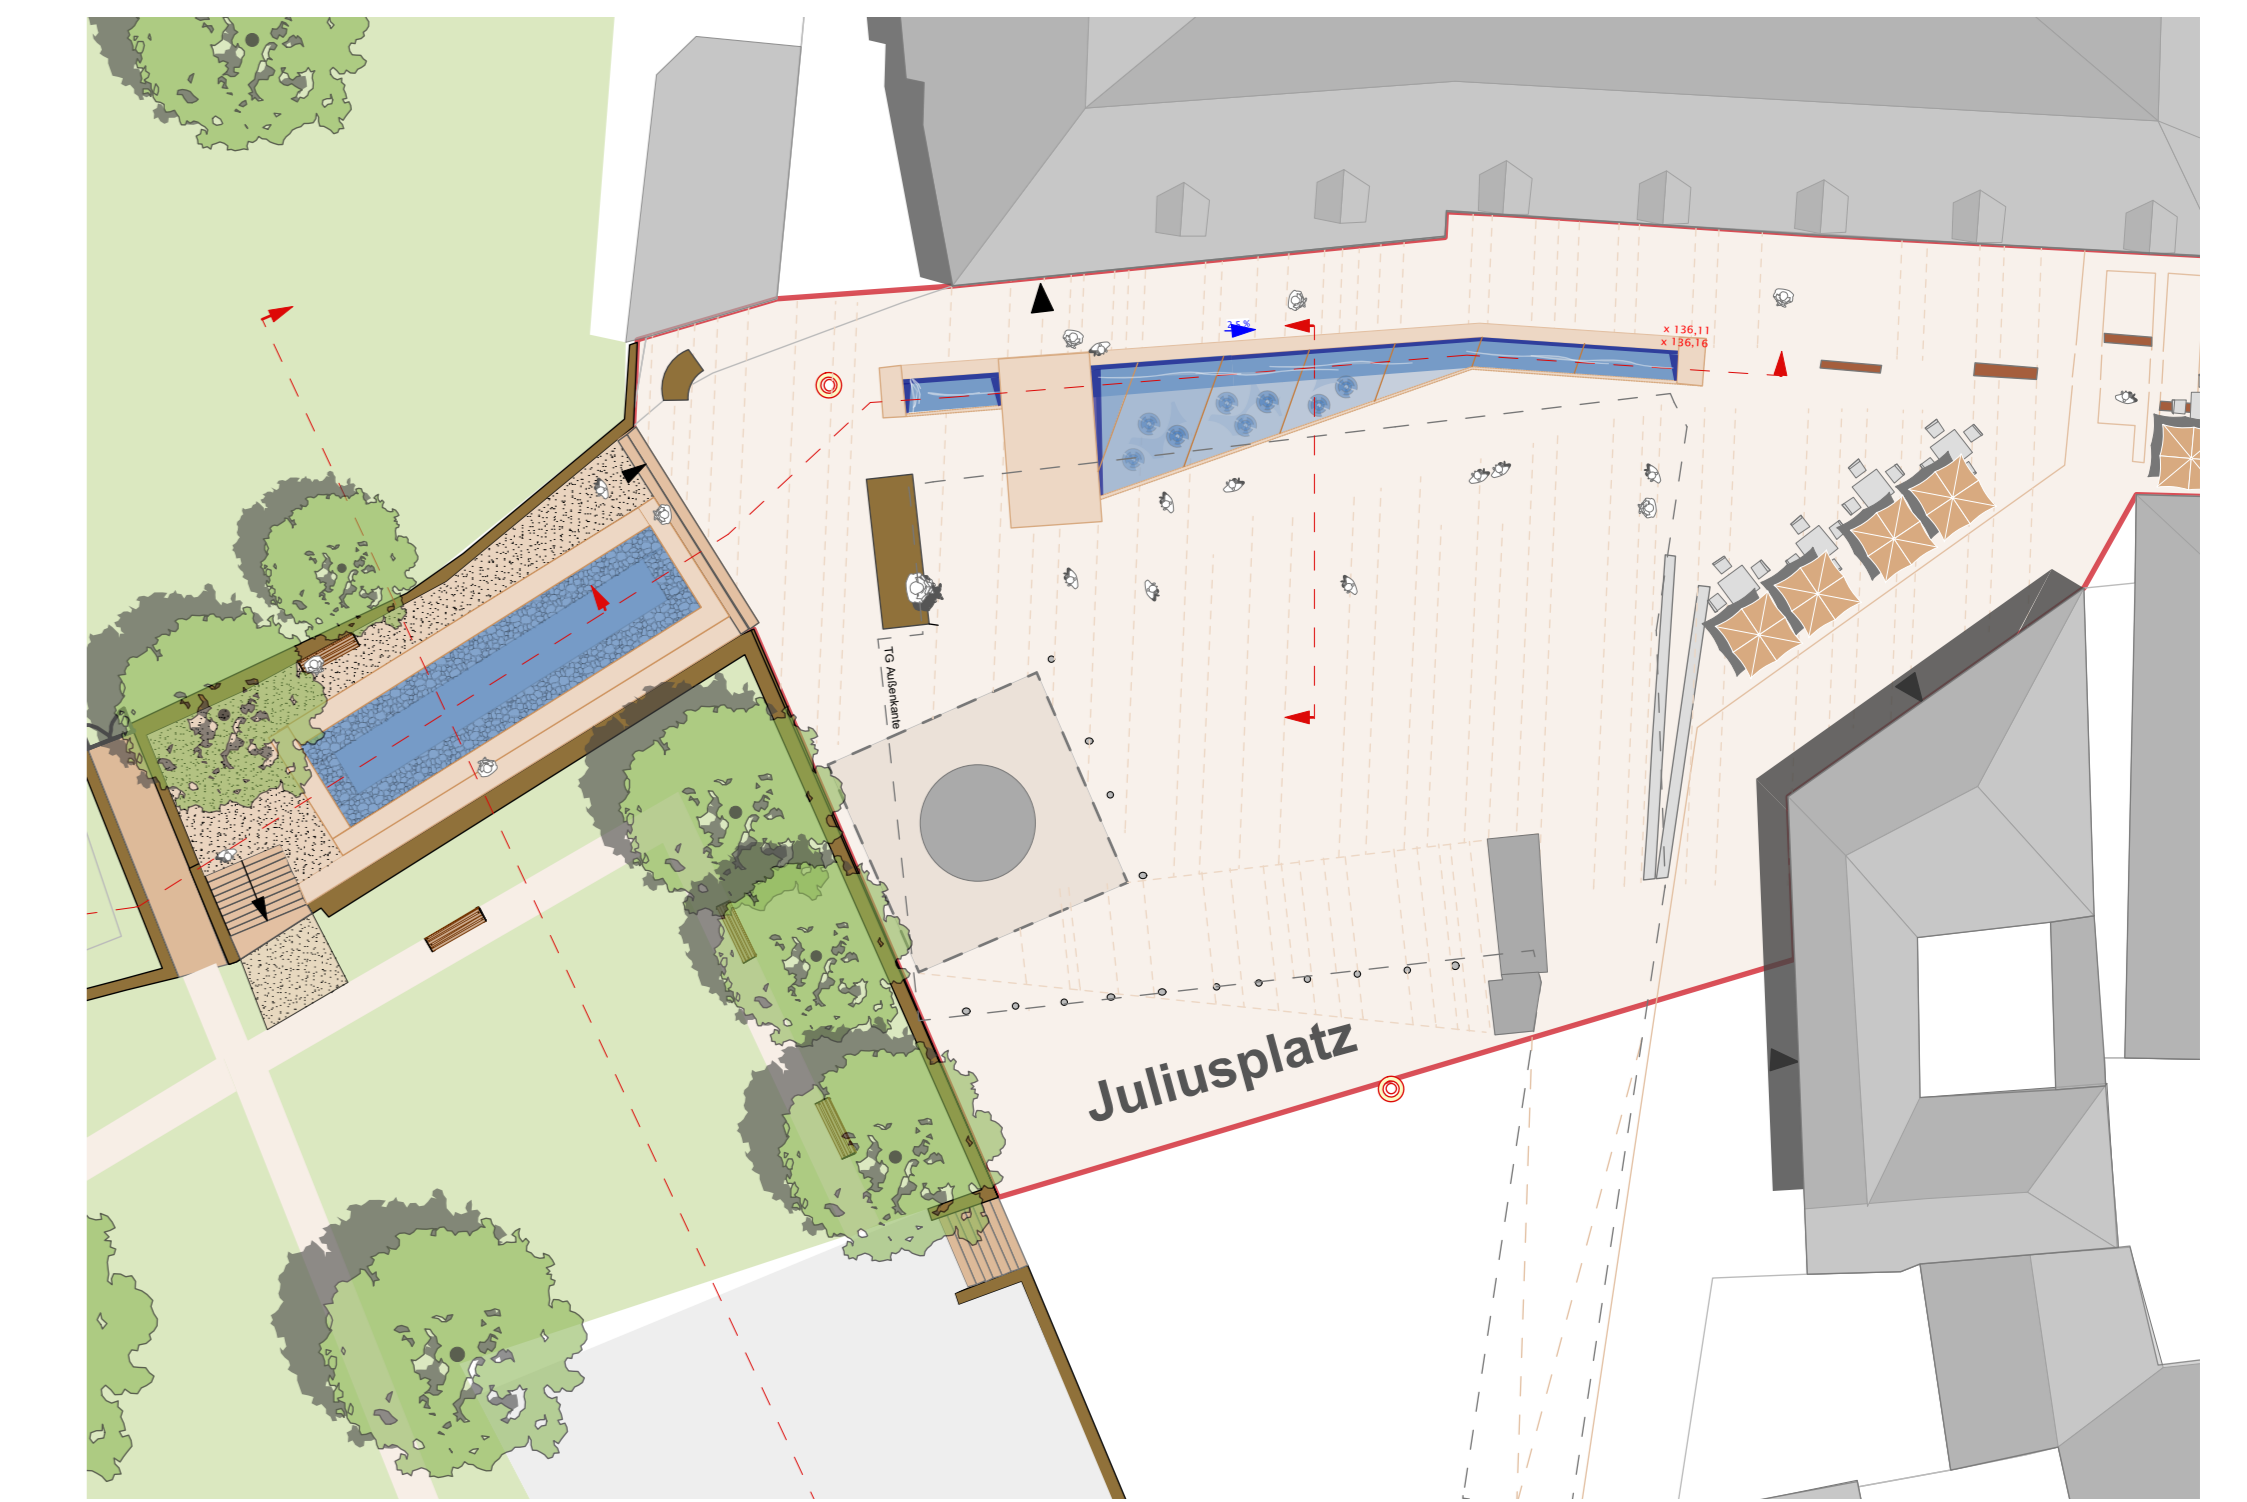


Lageplan M 1:250




Schemaschnitt – Baumplatz

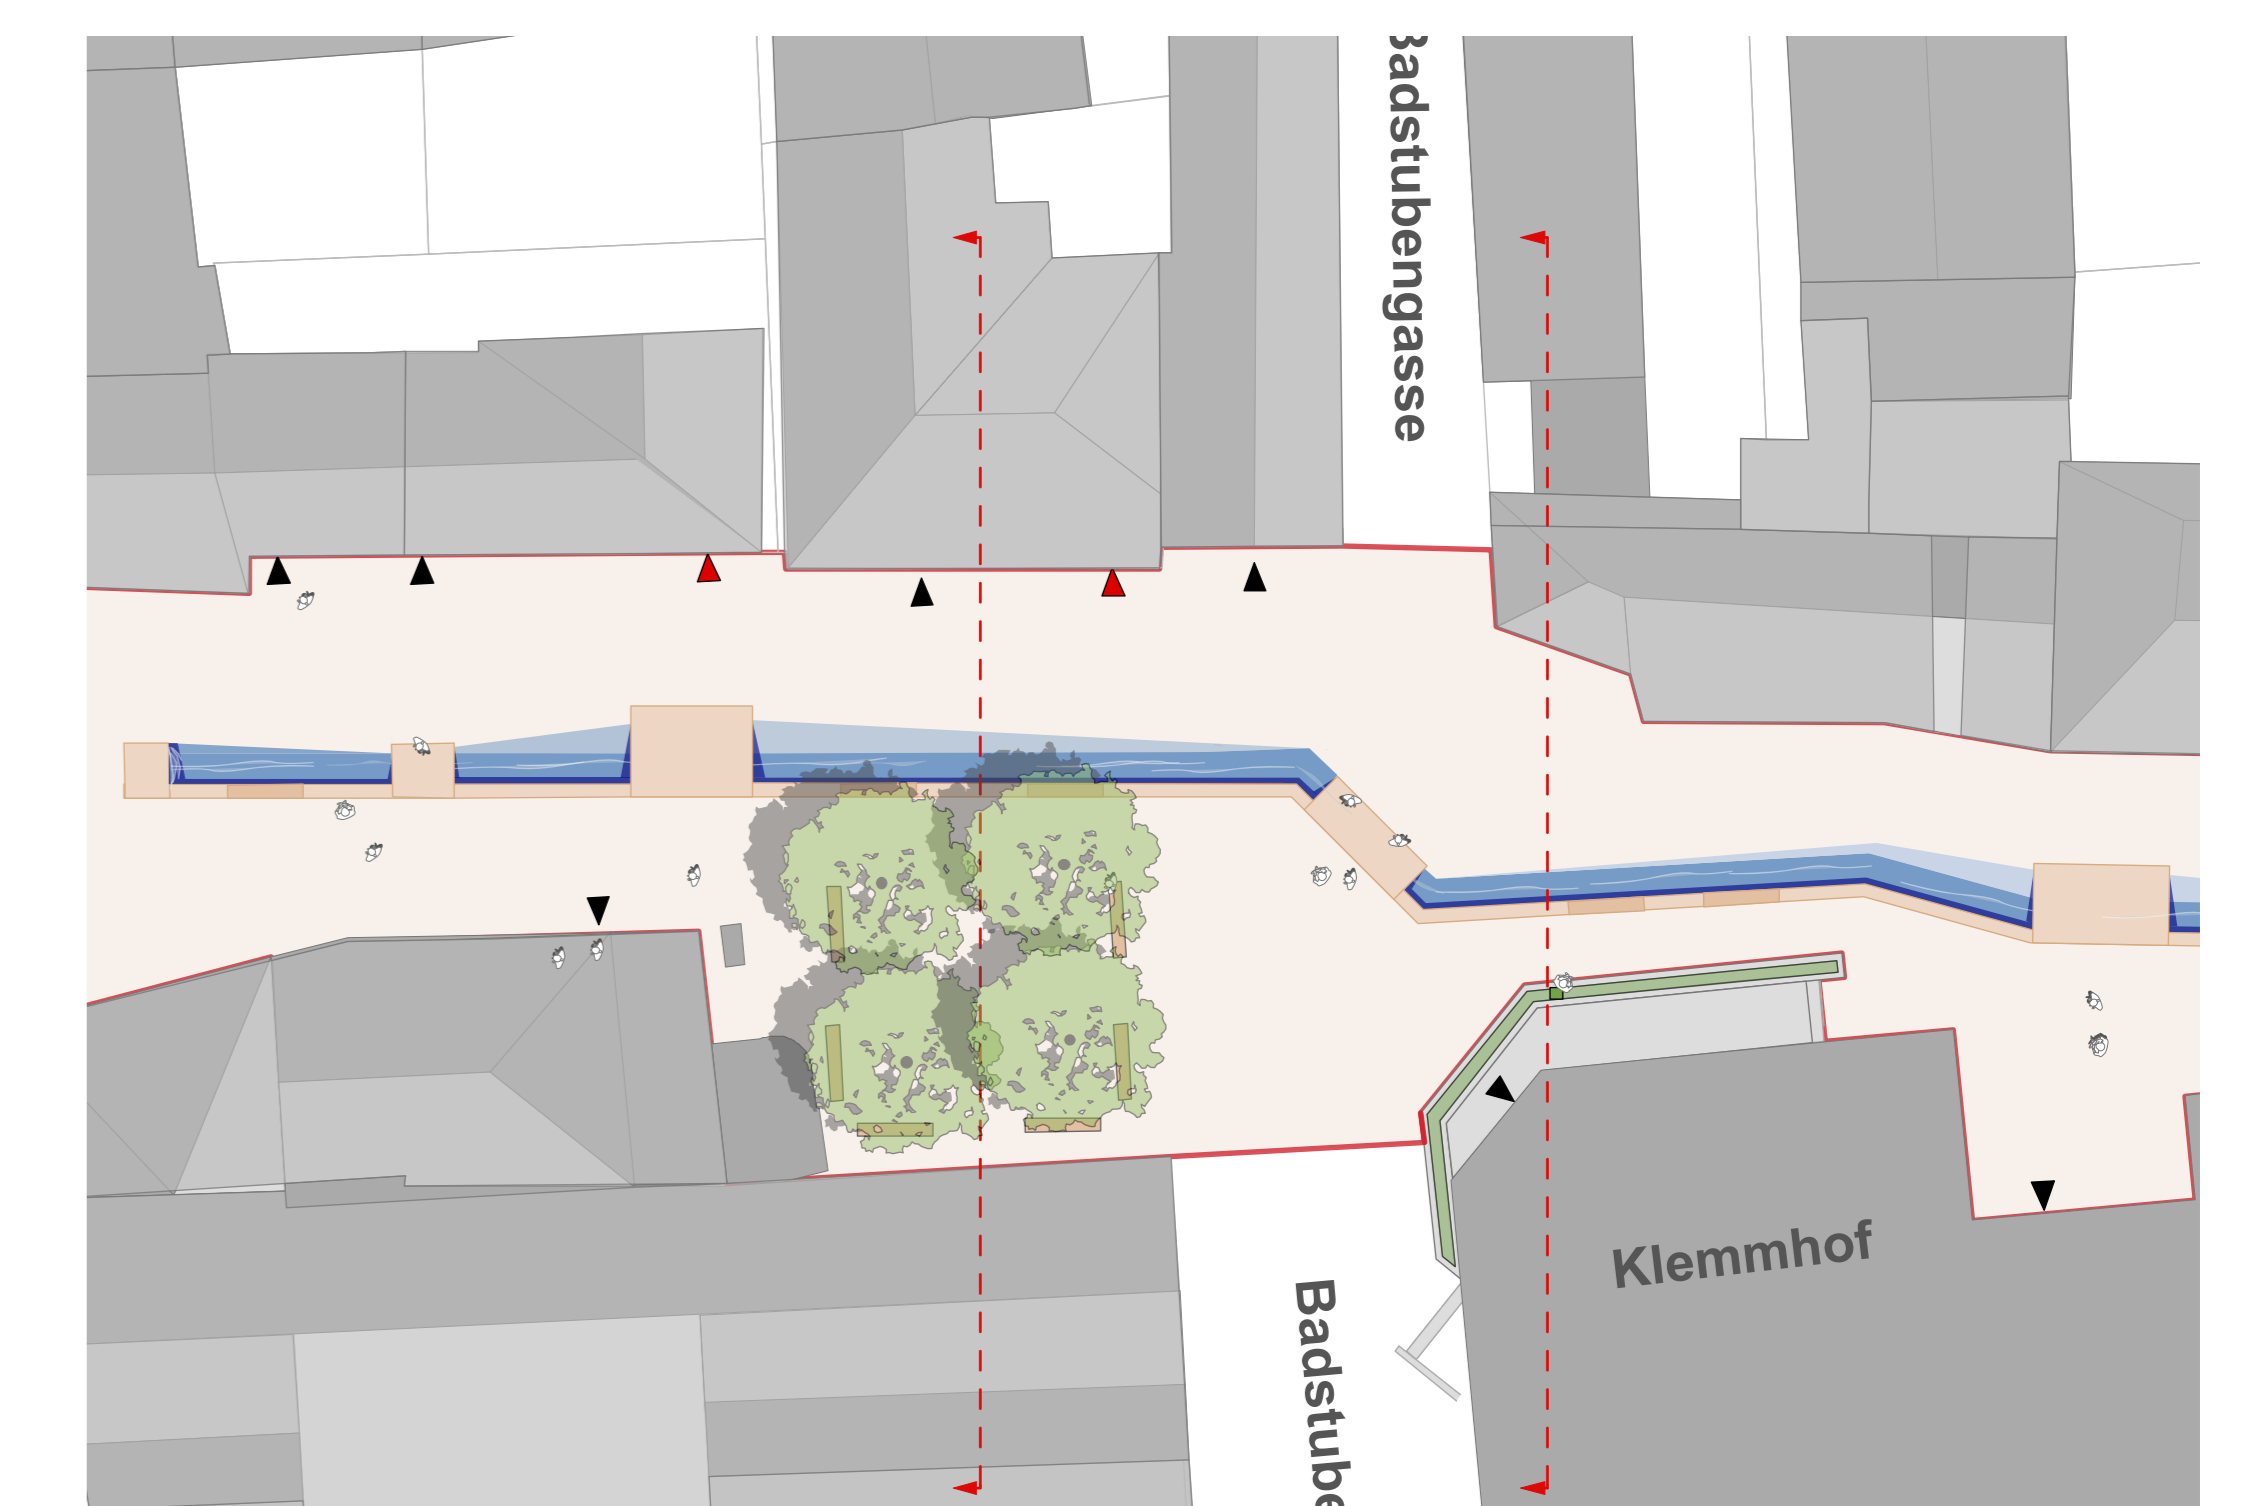

Lageplan M 1:250

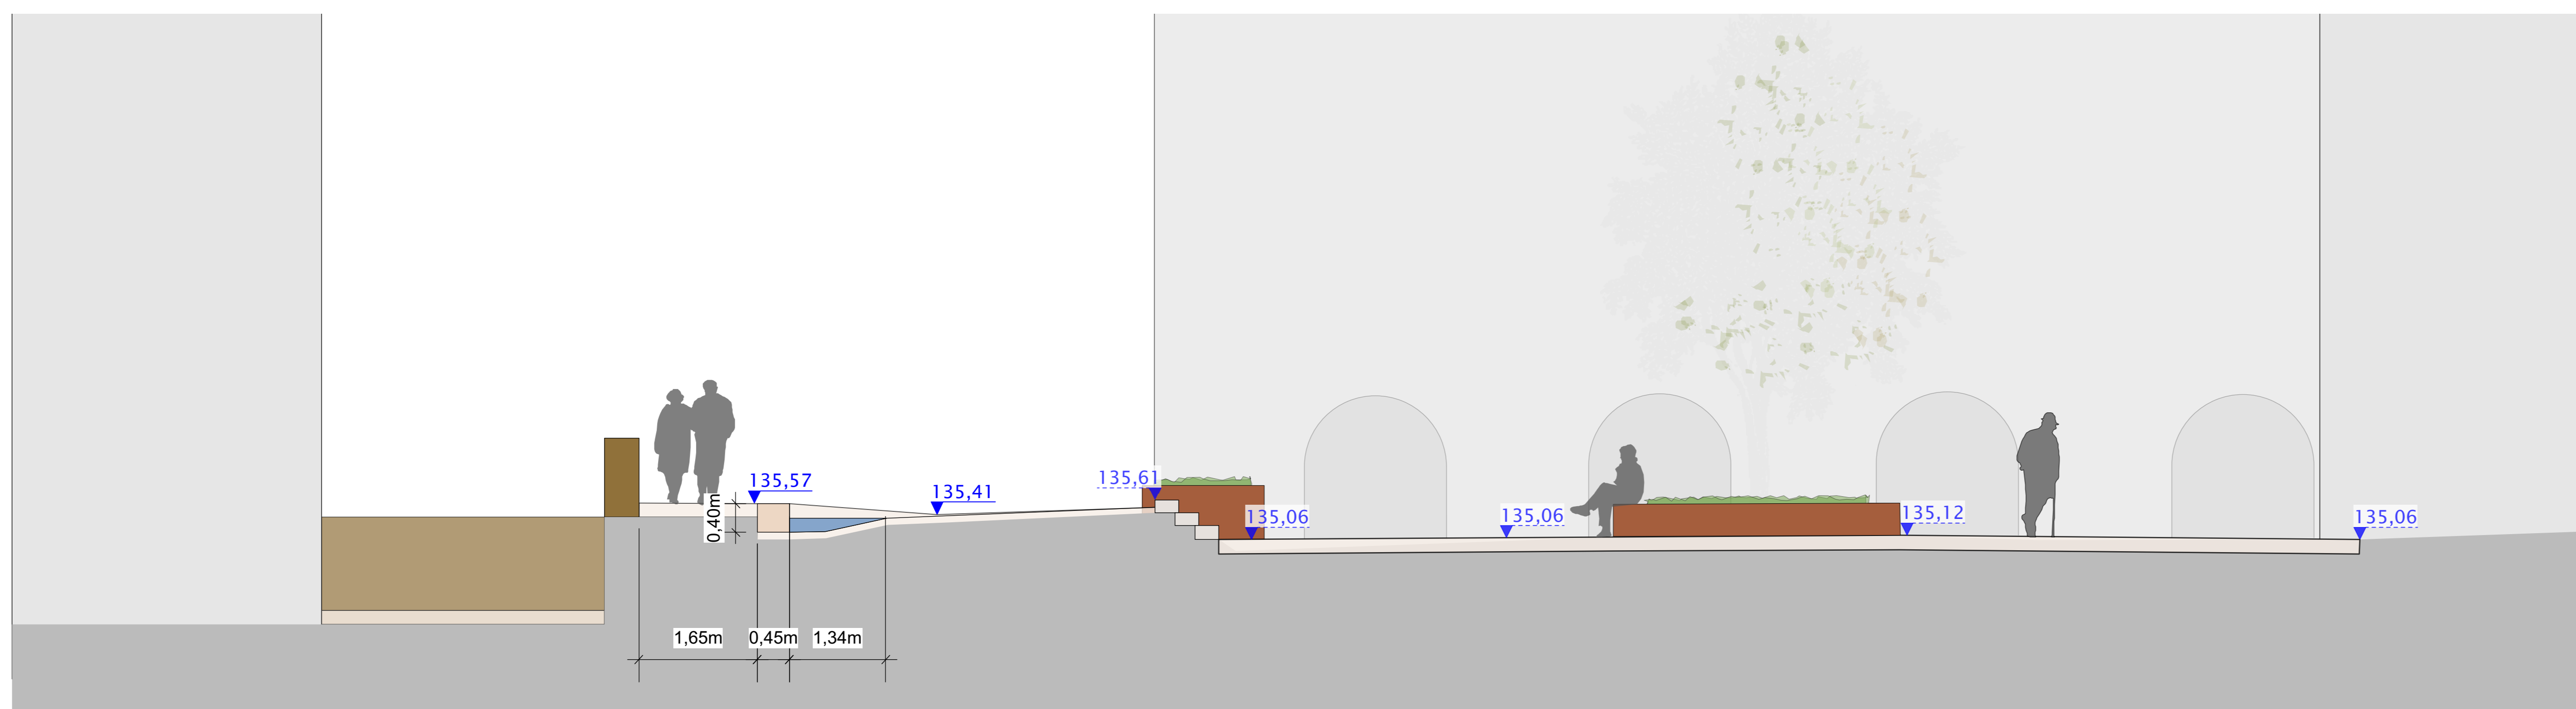

Schemaschnitt – Rheinpfalz

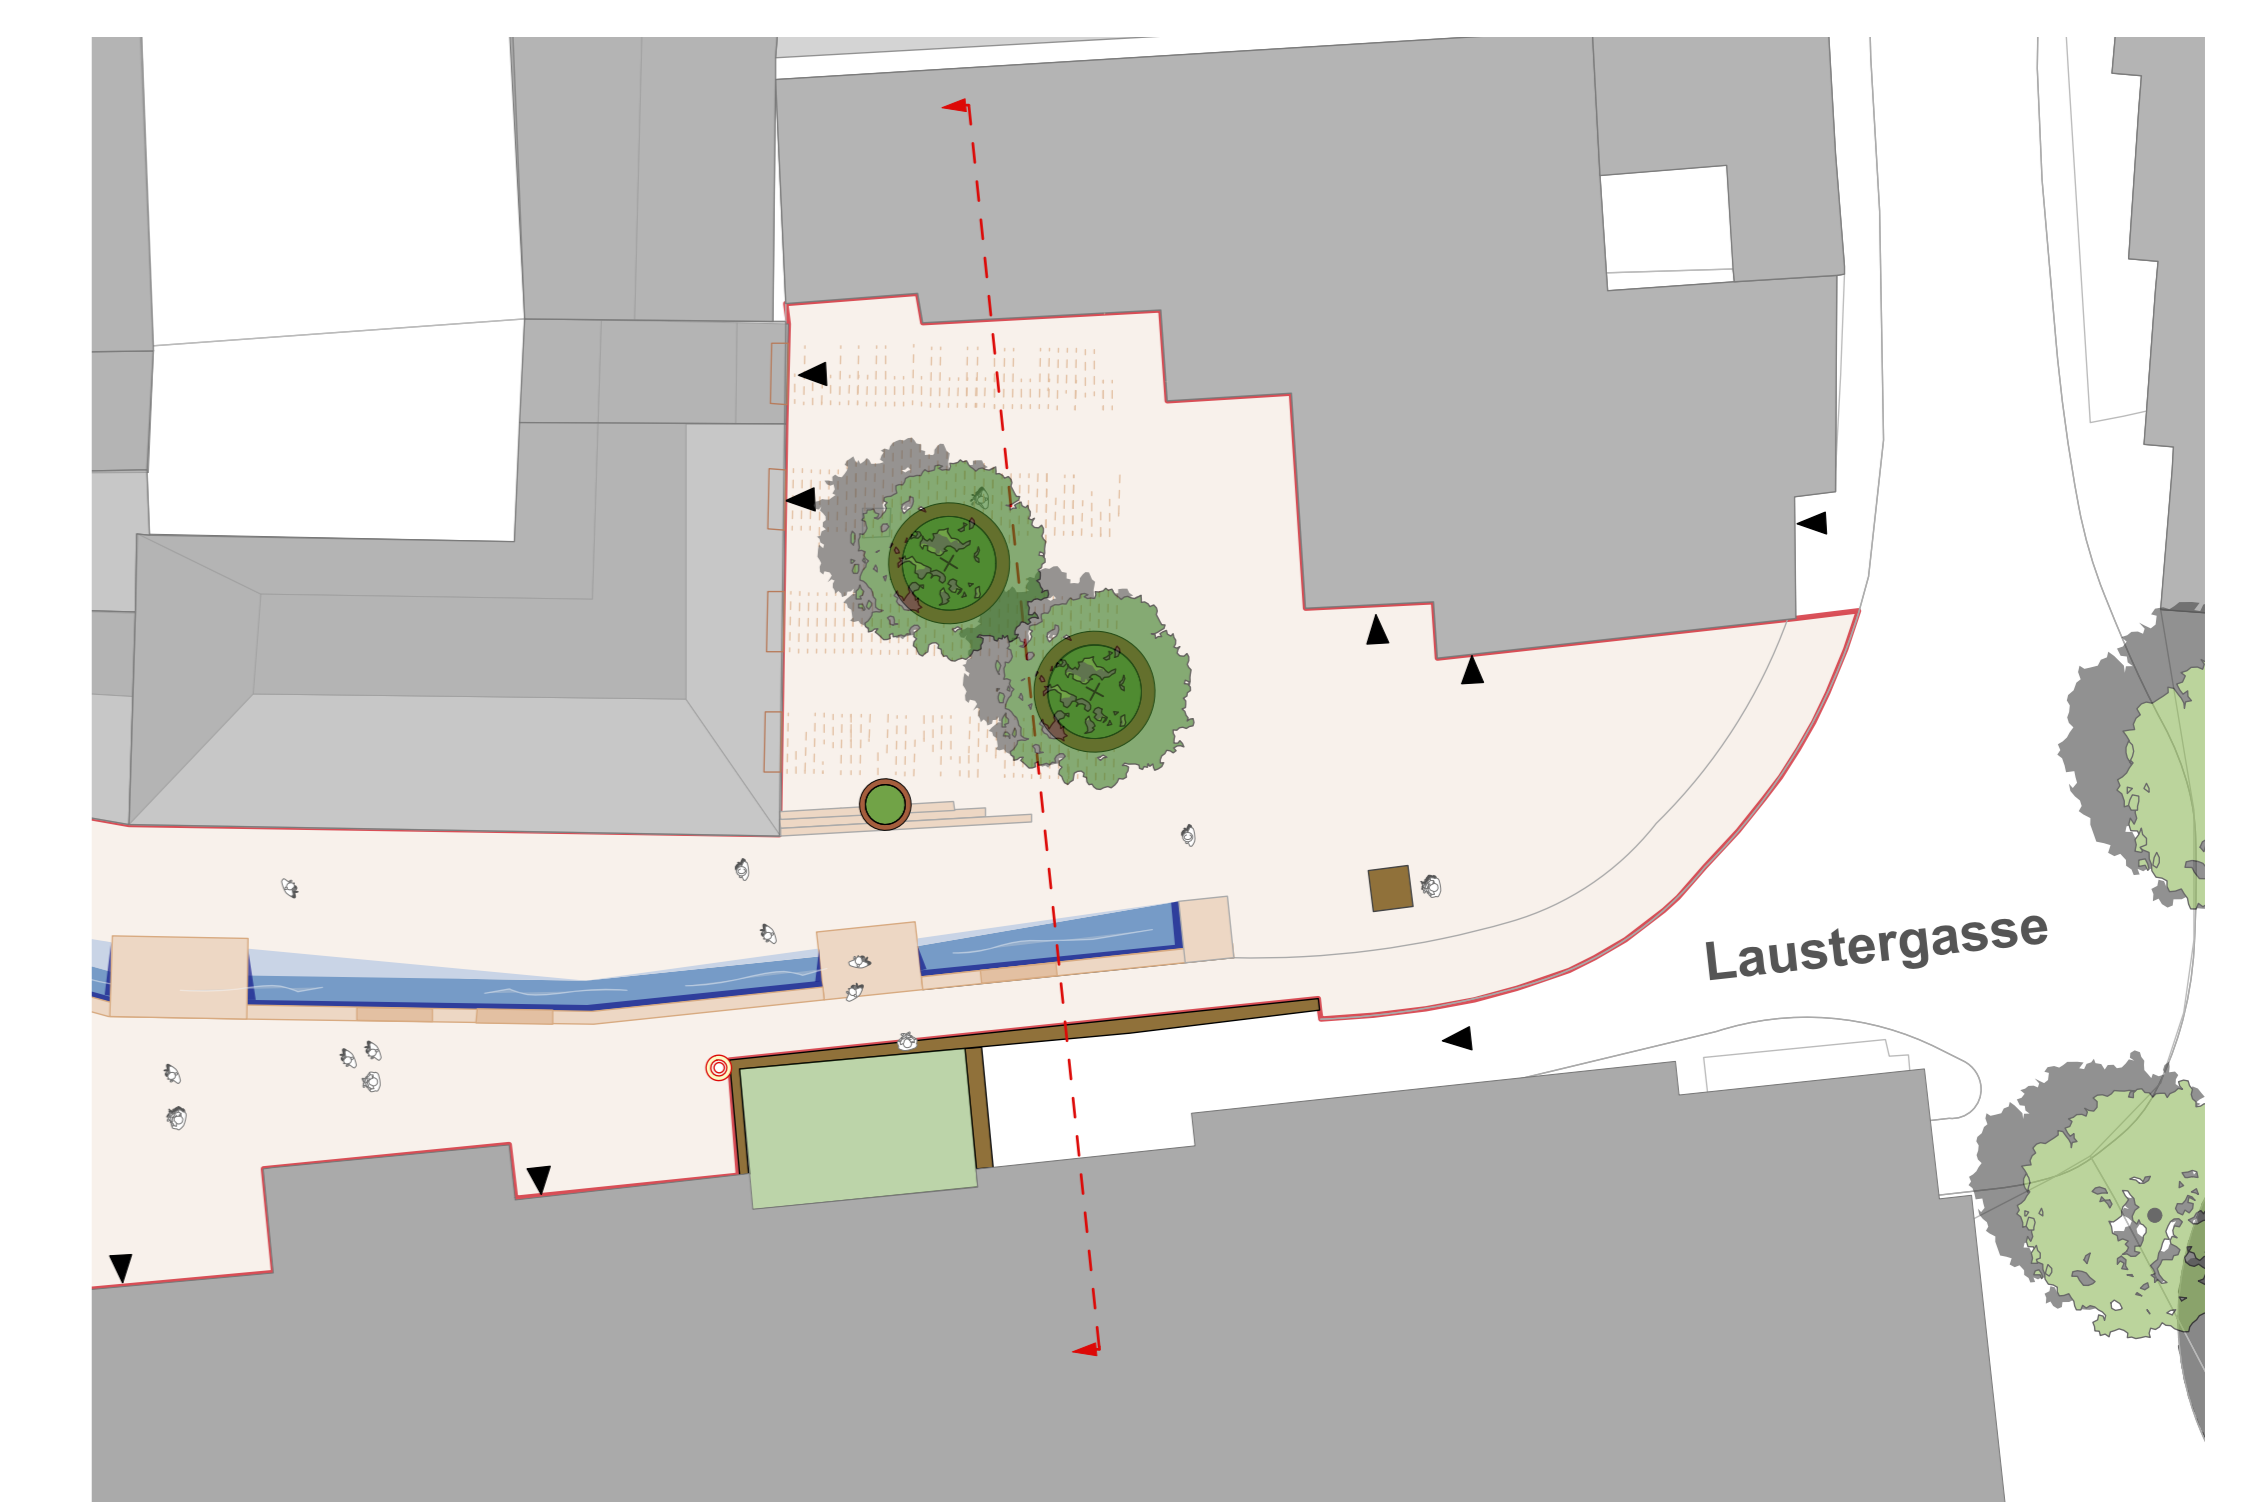

Lageplan M 1:250