


Betriebsschema Bachlauf 1 Bereich Speyerbach – Juliusplatz

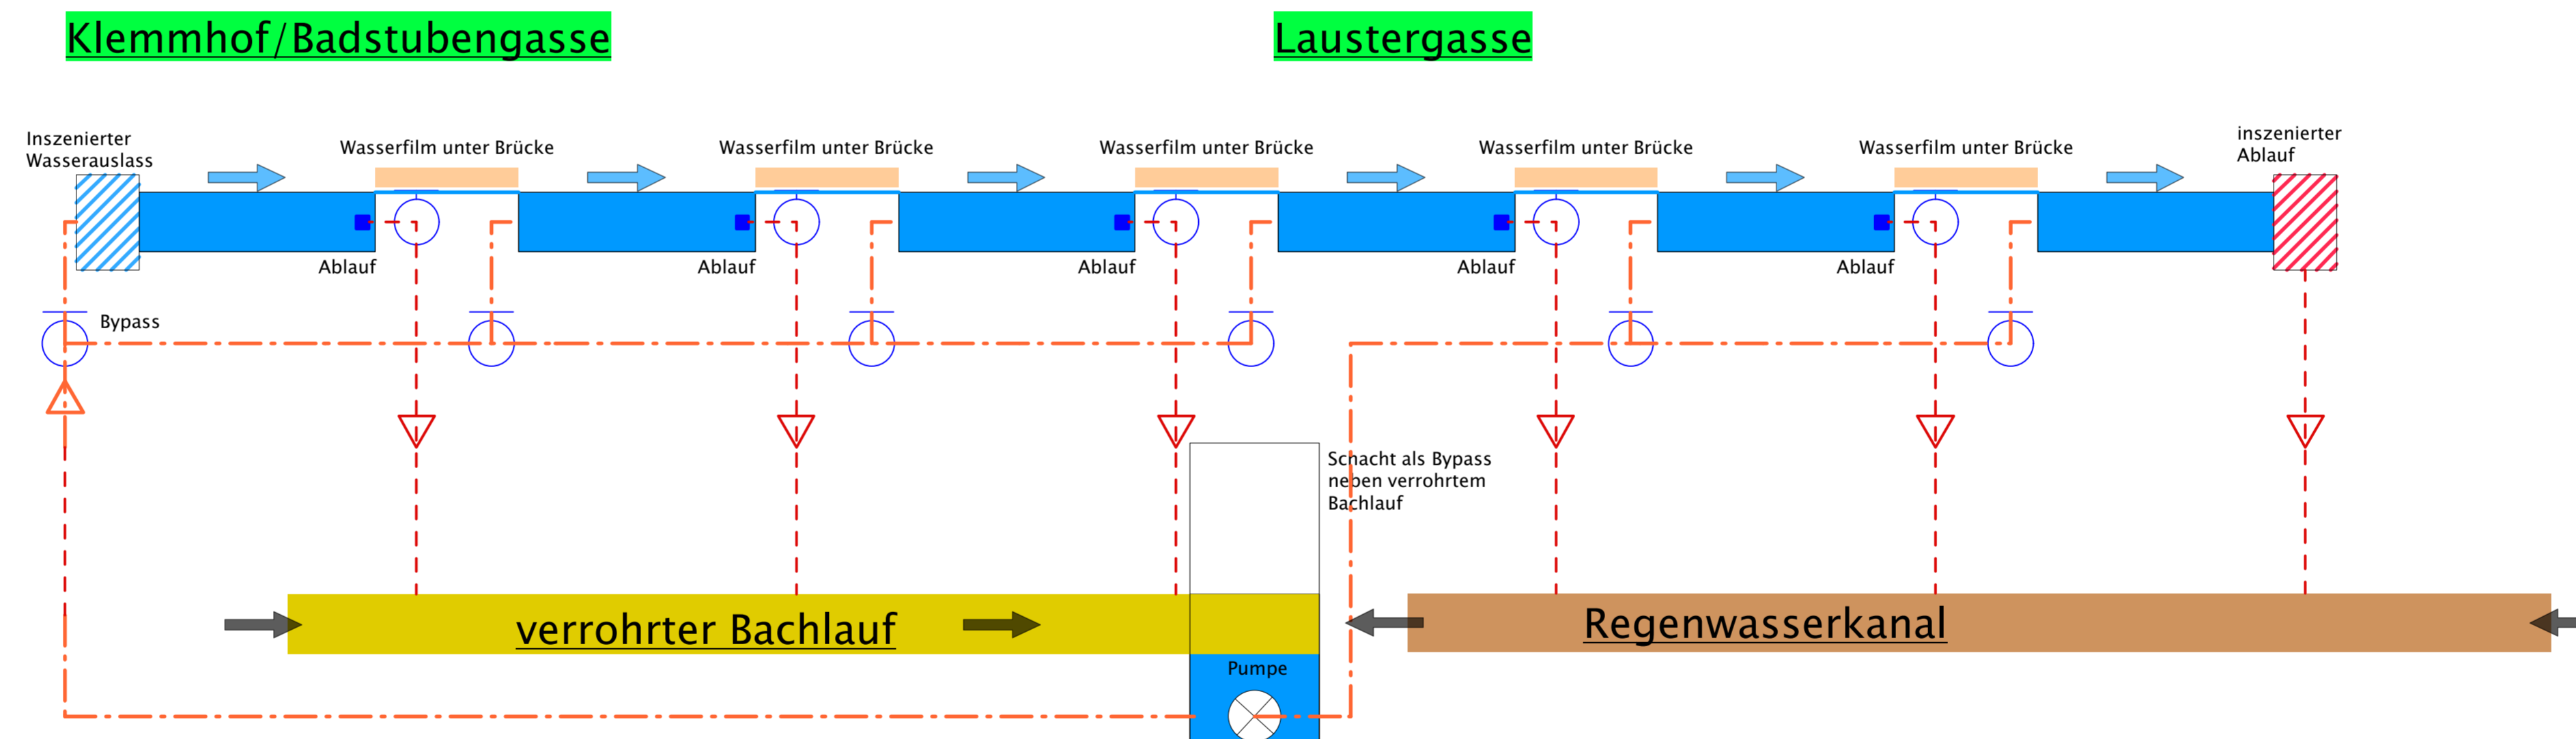

Betriebsschema Bachlauf 2 Bereich Klemmhof/Badstubengasse – Laustergasse