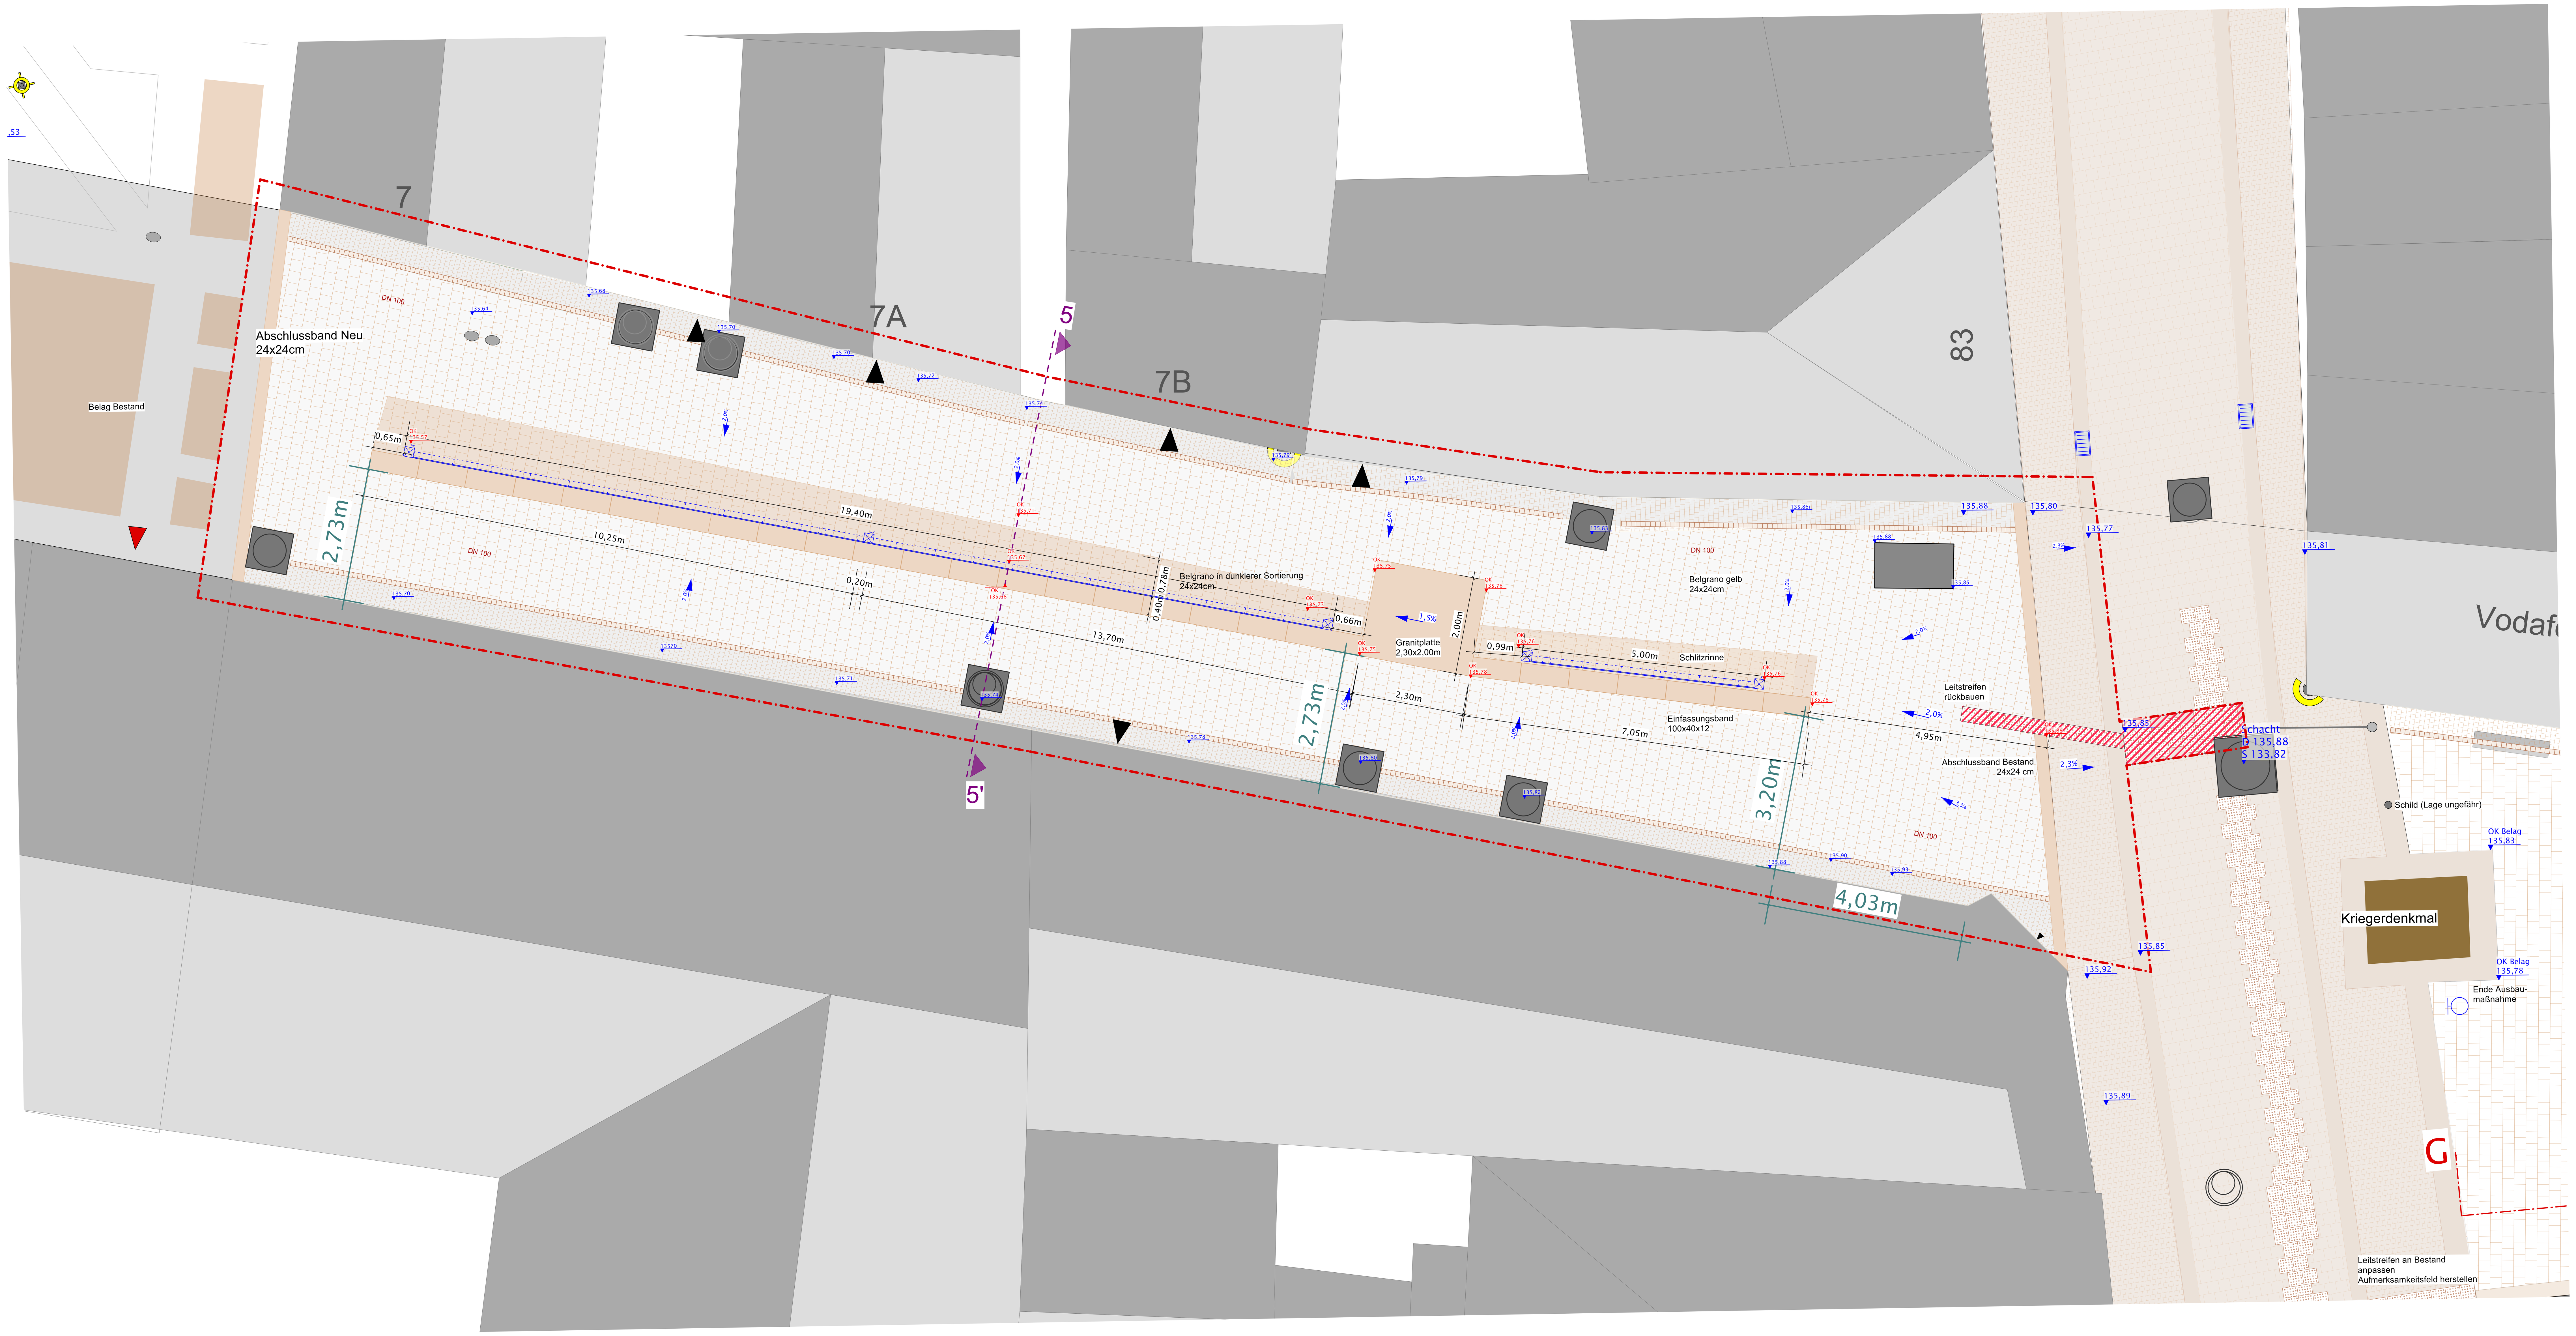

Legende
Ausführungsplanung Belagsplan

befestigte Flächen

- Granit-Einfassungsband – verschiedene Längen 40x12 cm
- Granitplattenbelag – Brücken
- Granitpflaster – 24x24x12 cm
- Granitpflaster – 10x10x8 cm

Erschließung

- Tordurchfahrt
- Eingänge

Höhen

- OK Belag 175,33 – Höhe Fixpunkt
- OK Belag 175,33 (i) – Höhe interpoliert
- OK Belag 175,33 – Höhe Planung (Außenanlagen)
  OK aller Fassadenanschlüsse (z.B. Kantstein Traufstreifen, Gitterroste, Rinnen..) und Höhen vor Eingängen sind vor Baubeginn zwingend mit der Bauleitung abzustimmen.

Achsen, Grenzen etc.

- Bearbeitungsgrenze

Entwässerung

- Schachtdeckel Planung
- Schachtdeckel Bestand
- Entwässerungsrinne mit Schlitzabdeckung (symmetrisch / asymmetrisch)
- Straßen-, Hofablauf Neu/Bestand
- Gefällescheitel Entwässerung
- Hydrant /Schieber /Anschlusshülse Bestand
- RS 175,33 – Rohrsohlhöhe Planung
- Schacht D 00,00 S 00,00 – Schacht Bestand, D= Deckel, S= Sohle
- Schacht D 00,00 S 00,00 – Schacht Planung, D= Deckel, S= Sohle

Nachrichtliche Übernahme:
Vermesserdaten
"Vermessung Juliusplatz"
Stand vom 27.04.2021

Nachrichtliche Übernahme:
Vermesserdaten
"Speyerbachfreilegung"
Stand vom 30.01.2018

Nachrichtliche Übernahme der Bestandspläne:
Rohrnetz und Kabel der Stadtwerke
SWN-Nummer: 2019_05_29_01

Nachrichtliche Übernahme
verrohrter Speyerbach:
Kanalbestand der ESN
Stand vom 02.11.2016

„Basiskarte: Liegenschaftskarte der Vermessungs- und Katasterverwaltung Stand _27.10.2016
Die Vervielfältigung für eigene, nicht gewerbliche Zwecke ist zugelassen.
Vervielfältigungen für andere Zwecke, Veröffentlichungen oder deren Weitergabe an Dritte bedarf der besonderen Genehmigung der Stadtverwaltung Neustadt an der Weinstraße."

INDEX	ÄNDERUNGEN	DATUM	GEZ

BAUHERR

Stadt Neustadt an der Weinstraße
Fachbereich 2
Amalienstraße 6
67434 Neustadt an der Weinstraße

NEUSTADT AN DER WEINSTRASSE

PROJEKT
Neustadt – Wasser in der Stadt
Juliusplatz

LEISTUNGSPHASE/ PLANINHALT	MASSTAB
Gasse Marktplatz Belagsplan	1:50

PLANNUMMER	GEZ	DATUM
AP_06	js	28.02.2023

LANDSCHAFTSARCHITEKTEN
hofmann_röttgen
LANDSCHAFTSARCHITEKTEN BDLA
Speyerer Straße 123 . 67117 Limburgerhof . t_06236 | 509 48 0
f_06236 | 509 48 29 . info@hofmann-roettgen.de . www.hofmann-roettgen.de
Kirchbergstraße 24 . 64625 Bensheim . t_06251 | 175 27 0
f_06251 | 175 27 29 . info@hofmann-roettgen.de . www.hofmann-roettgen.de

AUFGESTELLT UND GEPRÜFT
hofmann_röttgen
LANDSCHAFTSARCHITEKTEN BDLA

GENEHMIGT
Stadt Neustadt an der Weinstraße
Fachbereich 2
67433 Neustadt