



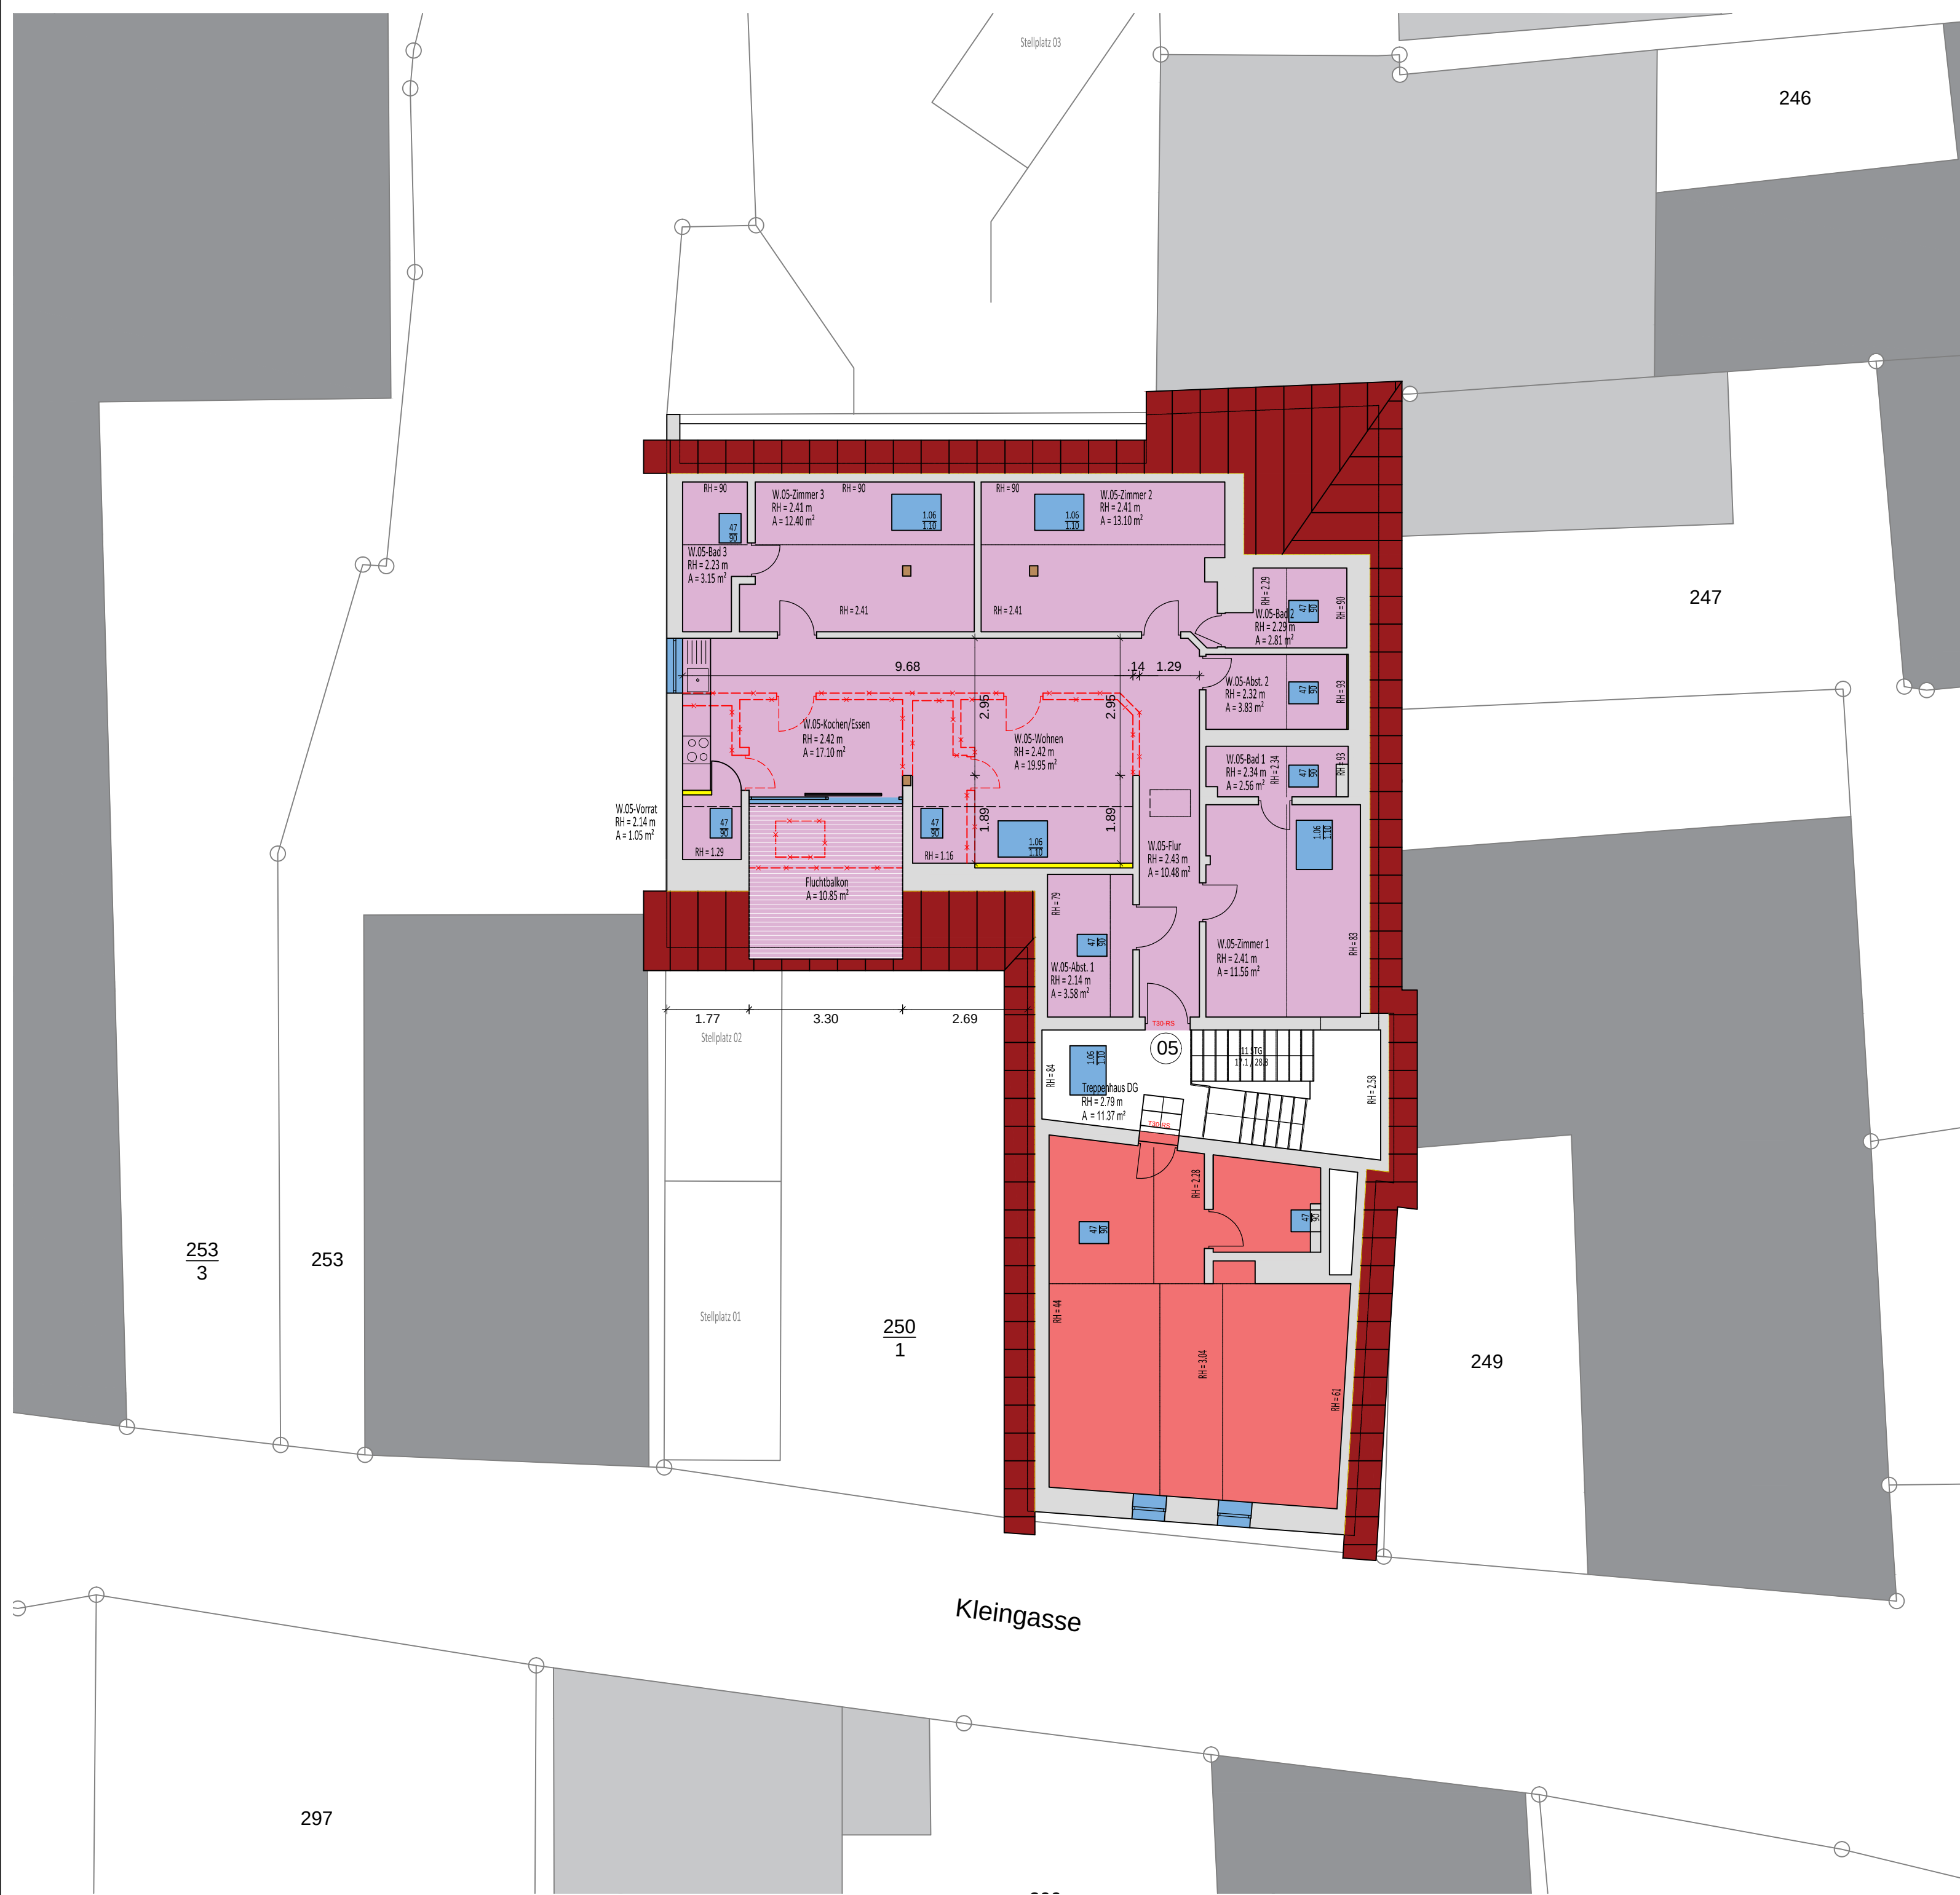

LEGENDE

- Mauerwerk BESTAND
- Mauerwerk NEU
- Abbruch

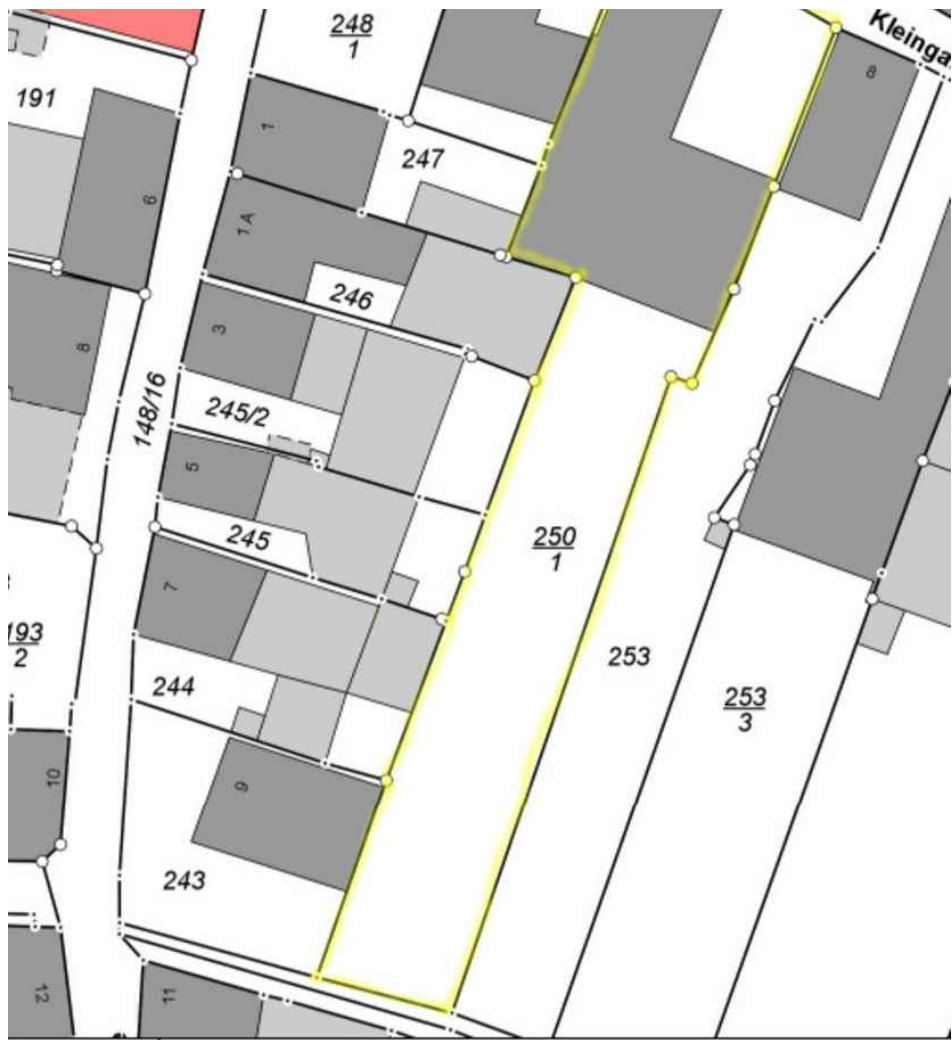

Bauherr:
Stadt Neustadt an der Weinstraße
Marktplatz 1
67433 Neustadt

Der Oberbürgermeister: Hans Georg Löffler

Bauvorhaben:
Nutzungsänderung einer Pension mit Gastraum,
Betreiberwohnung und 12 Gästezimmern in ein
Mehrfamilienwohnhaus mit 5 Wohneinheiten

Flurstücksnummer
250/1

Planinhalt
Grundriss Dachgeschoss NEU

Datum: 12.12.2016 Masstab 1:100 Gez.: mul

Planung:
Zentrale Dienste
Gebäudemanagement
Marktplatz 1
67433 Neustadt/Weinstraße
(Eike Müller, Dipl.-Ing. (FH) Architekt)

Blatt

3